


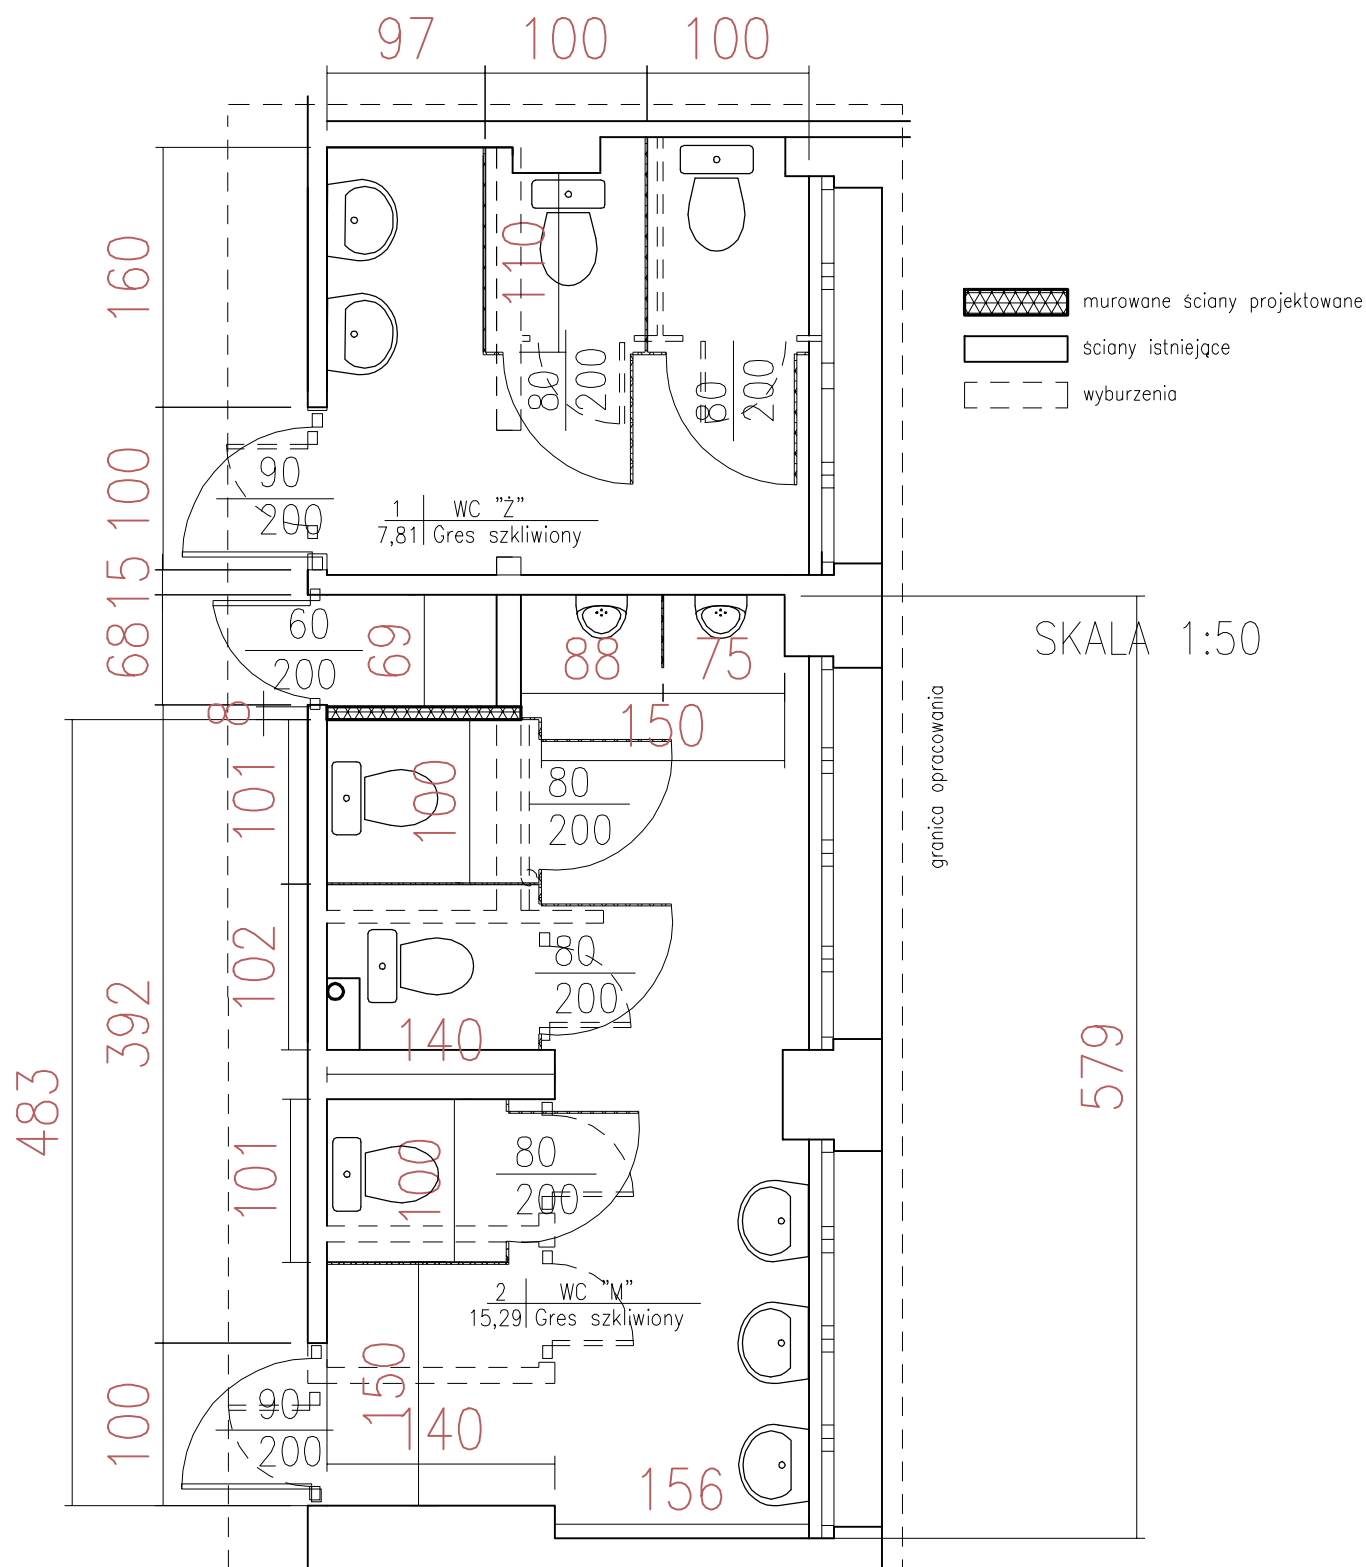

PROJEKT

PRZEBUDOWY POMIESZCZEŃ SANITARNYCH II PIĘTRA BUDYNKU "A"
ZESPOŁU SZKÓŁ PRZYRODNICZO-POLITECHNICZNYCH CENTRUM
KSZTAŁCENIA USTAWICZNEGO W MARSZEWIE

OPRACOWAŁ: