


SKALA 1:50

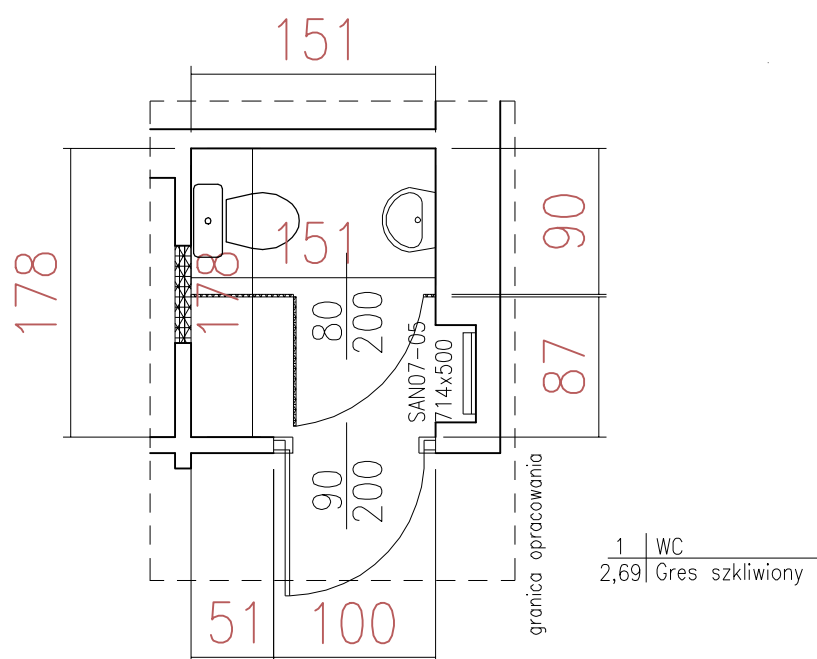

PROJEKT

PRZEBUDOWY POMIESZCZENIA SANITARNEGO BIBLIOTEKI BUDYNKU
"A" ZESPOŁU SZKÓŁ PRZYRODNICZO-POLITECHNICZNYCH CENTRUM
KSZTAŁCENIA USTAWICZNEGO W MARSZEWIE

OPRACOWAŁ: