



I

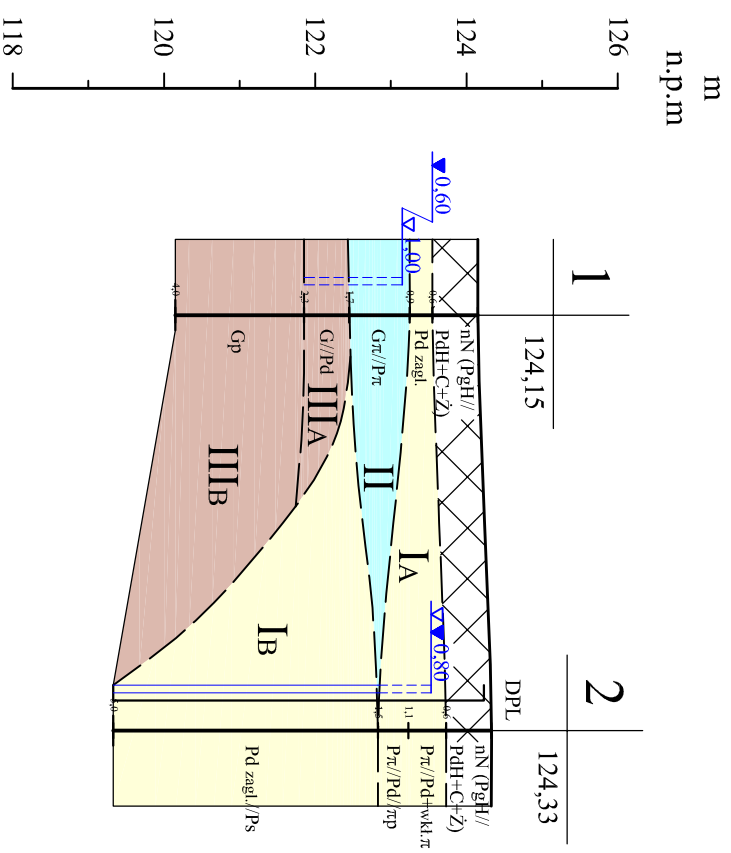

II

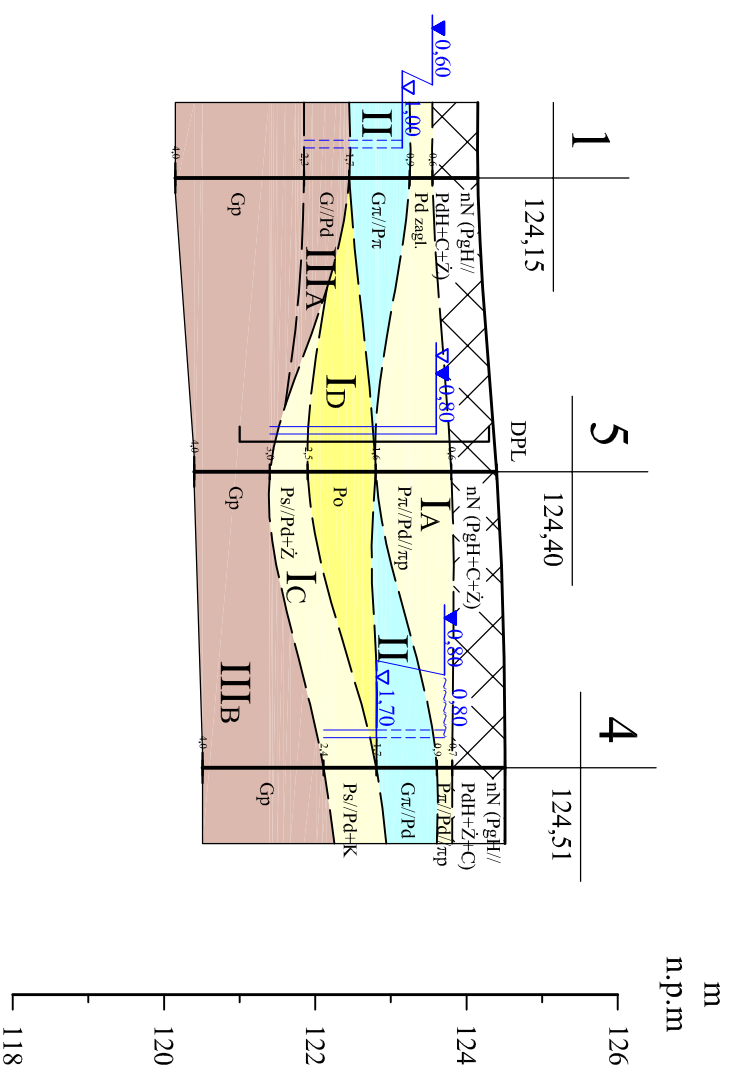

G R U N PRACOWNIA DOKUMENTACJI GEOLOGICZNYCH I GEOTECHNICZNYCH		
Temat MARSZEŃ g.m. Pleszew - hala maszyn przy Zespole Szkół Przyrodniczo-Politechnicznych Centrum Kształcenia Ustawicznego		
Rodzaj dokumentacji Opinia geotechniczna		
Treść Przekroje geotechniczne I, II		
Opracował mgr Wojciech Gruntmejer	Data 03.2019 r.	Skala 1:100 plan, 1:500 poz.

