


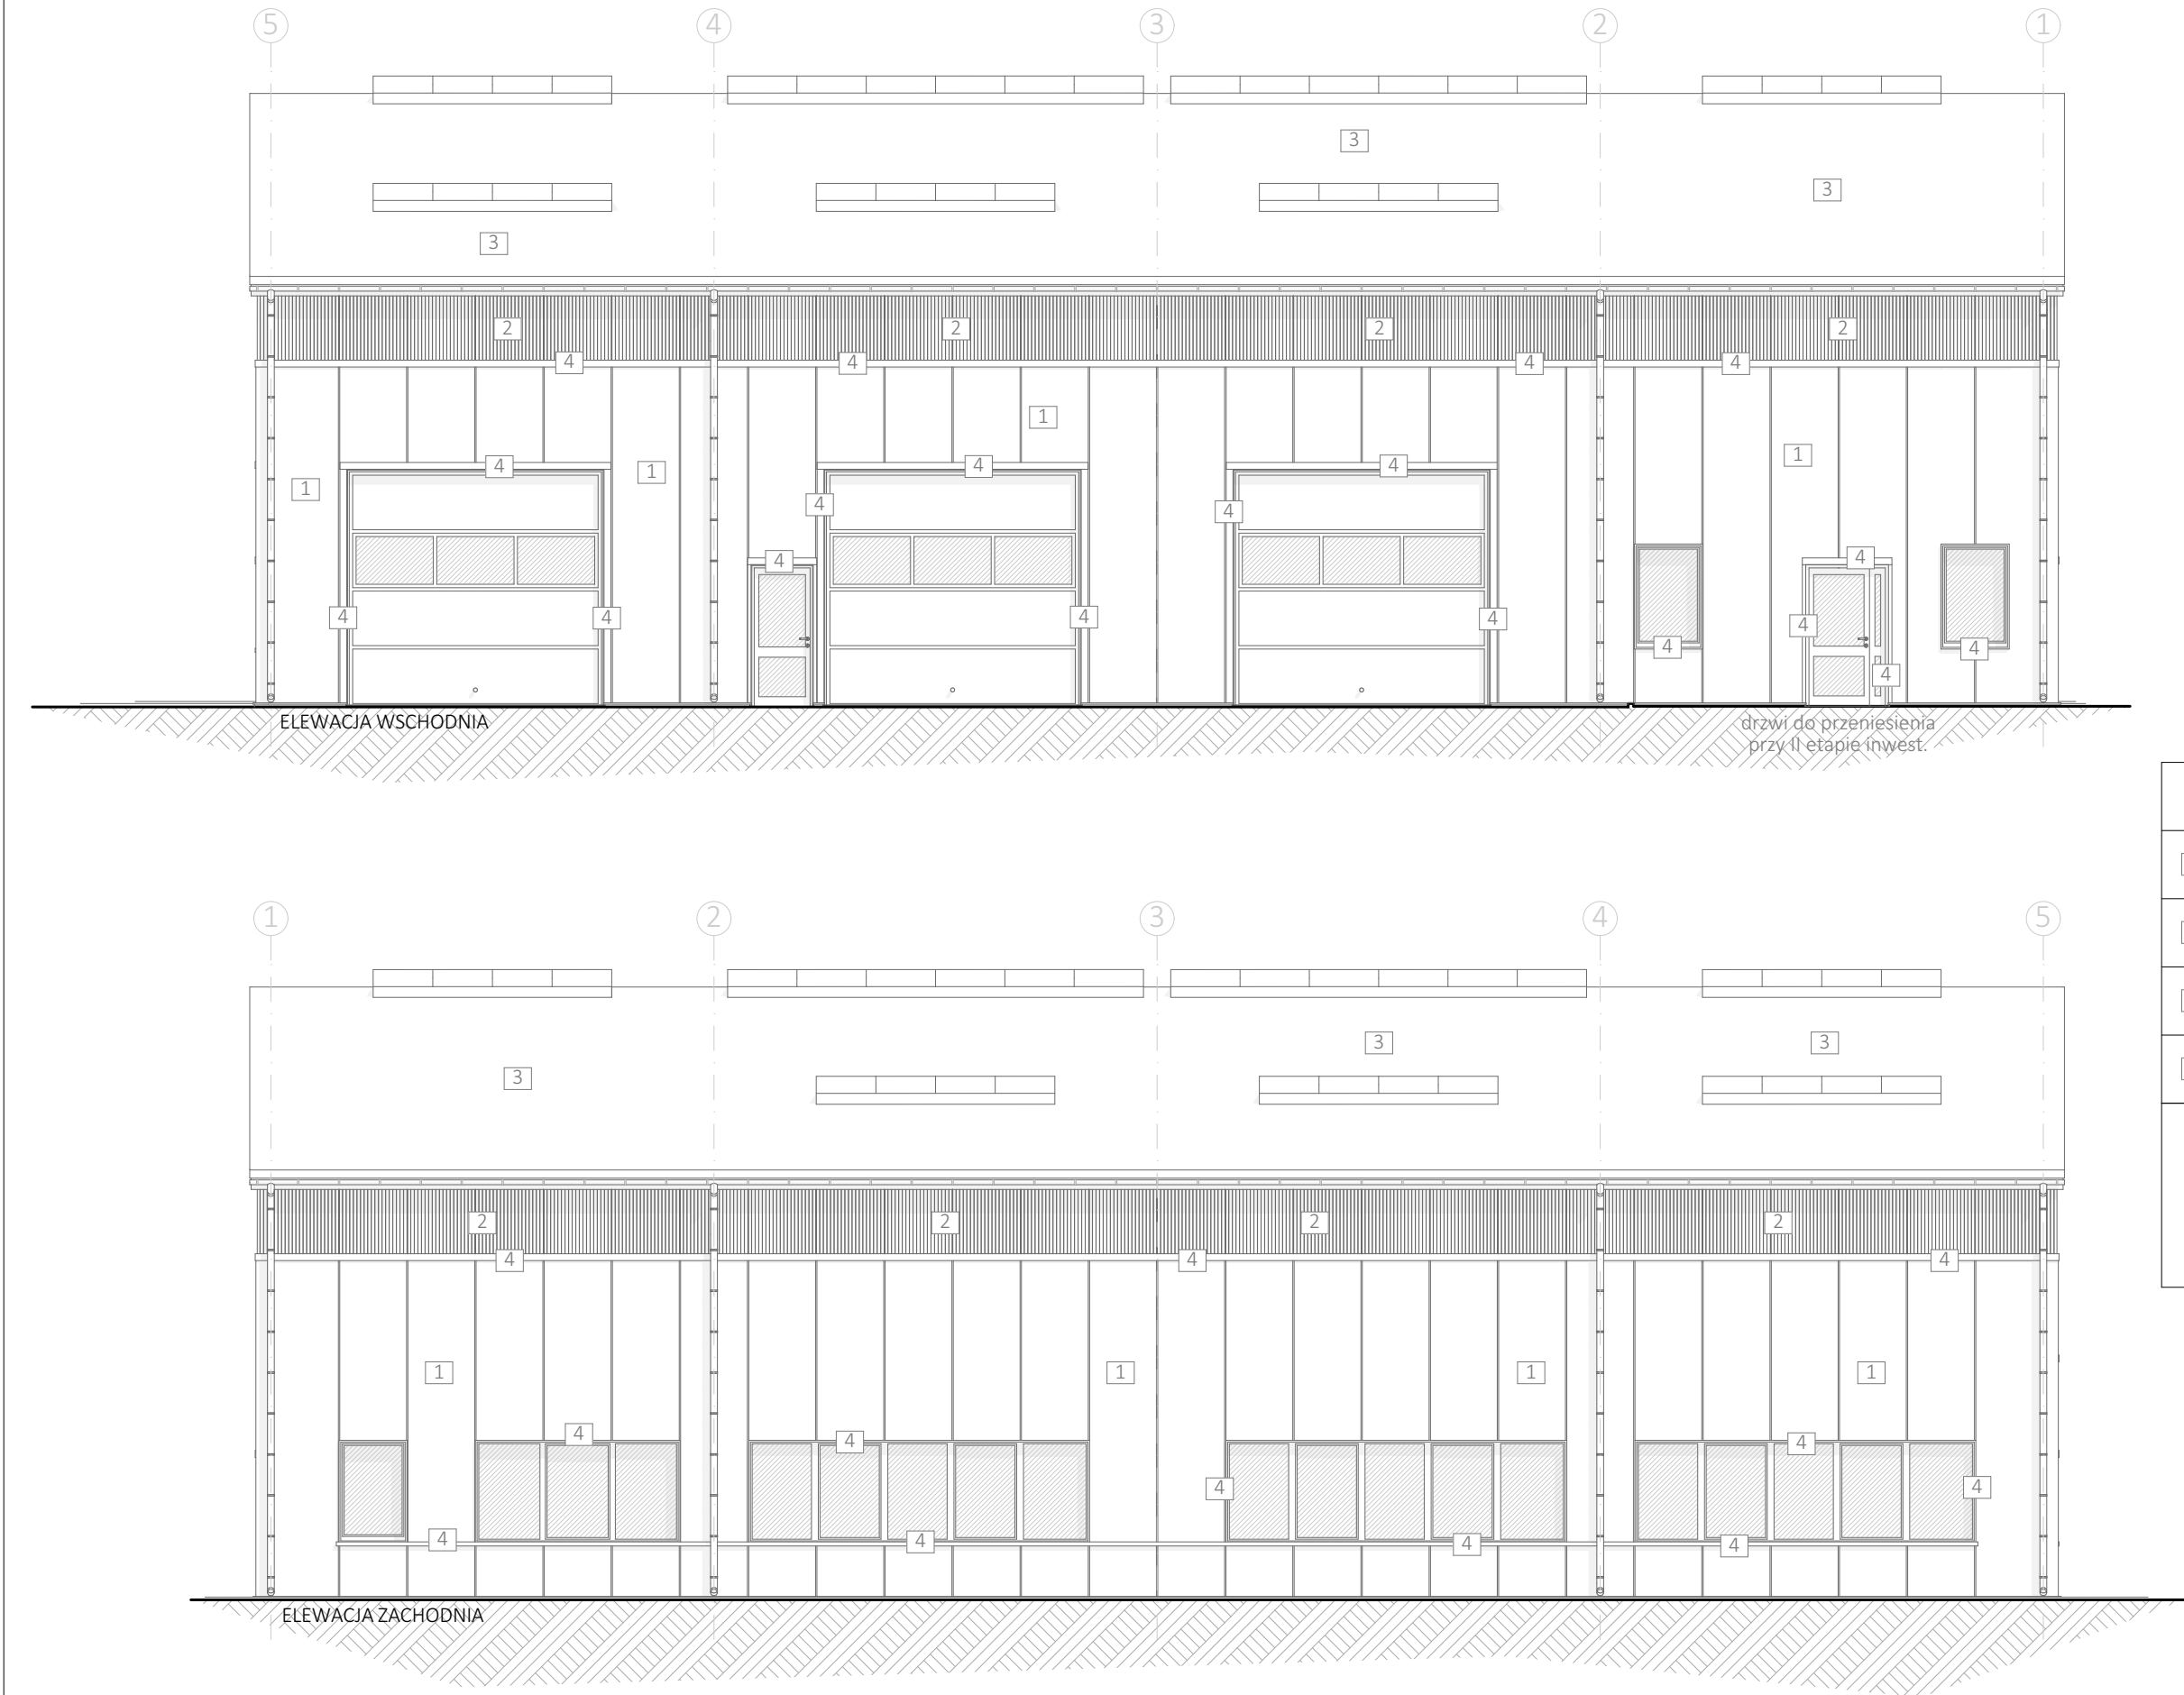

OZNACZENIA MATERIAŁÓW	
1	PŁYTA WARSTWOWA GŁADKA kolor RAL 9007 (wg palety RUUKKI)
2	PŁYTA WARSTWOWA Z TŁOCZENIEM L-LINIOWYM kolor RAL 9002 (wg palety RUUKKI)
3	POKRYCIE MEMBRANĄ W KOLORZE GRAFITOWYM
4	OBRÓBKİ BLACHARSKIE W KOLORZE ŻÓŁTO-ZIELONYM

1. BRAMY WJAZDOWE
W KOLORZE ANTRACYTOWYM

2. DRZWI WEJŚCIOWE ZEWNĘTRZNE
W KOLORZE ANTRACYTOWYM

3. STOLARKA OKIENNA
W KOLORZE ANTRACYTOWYM


4. RYNNY I RURY SPUSTOWE I OBRÓBKĄ
BLACHARSKĄ DACHU W KOLORZE RAL 9007

PRACOWNIA
PROJEKTOWA
HOFFA

63-200 Jarocin, ul. Kwiatowa 16
kom. 504 76 90 16, e-mail: tomasz.hoffa@gmail.com

Zespół Szkół Przyrodniczo-Politechnicznych Centrum
Kształcenia Ustawicznego w Marszewie
Marszew 22
63-300 Pleszew

PAWILON DYDAKTYCZNO-SZKOLENIOWY WRAZ Z INSTALACJAMI
I URZĄDZENIAMI TECHNICZNYMI ORAZ POZOSTAŁĄ NIEZBĘDNĄ
INFRASTRUKTURĄ TECHNICZNĄ
działka nr 47/3, 47/1; jednostka ew.: 302006_5 Pleszew-obszar wiejski;
obręb: 0015 Marszew

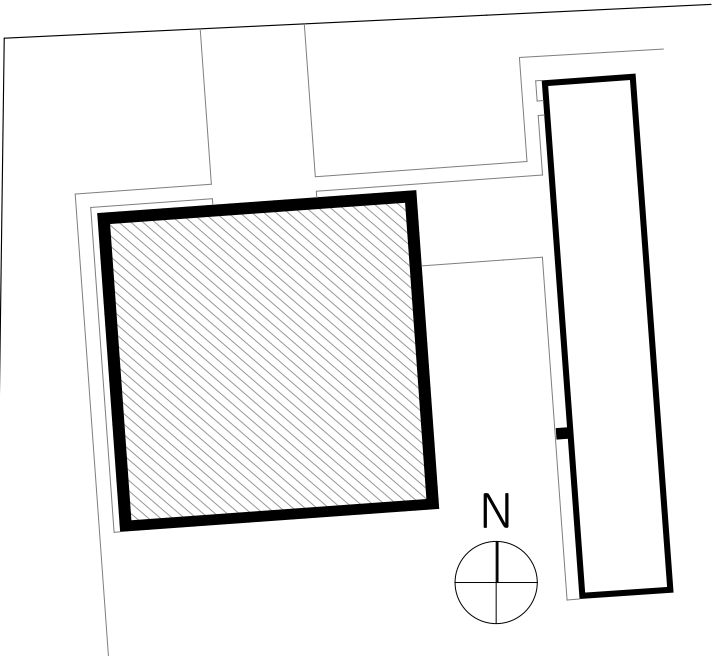

UWAGA
1. WSZYSTKIE WYMIARY NALEŻY SPRAWDZIĆ NA BIEŻĄCO PODCZAS WYKONYWANIA PRAC, A WSZELKIE ROZBIEŻNOŚCI LUB ZMIANY ZGŁASZAĆ NIEZWŁOČNIE PROJEKTANTOM; 2. WSZELKIE ROBOTY PROWADZIĆ POD NADZOREM OSÓB UPRAWNIONYCH I ZGODNIE Z PRZEPISAMI BHP; 3. NIE NALEŻY ODMIERZAĆ WYMIARÓW Z RYSUNKU, ANI UŻYWAĆ GO JAKO SZABLONU; 4. INTEGRALNĄ CZĘŚCIĄ RYSUNKU JEST OPIS TECHNICZNY; 5. PROJEKT ROZPATRYWAĆ RAZEM Z PROJEKTAMI BRANŻOWYMI; 6. NALEŻY STOSOWAĆ MATERIAŁY JAK PODANO W DOKUMENTACJI PROJEKTOWEJ; 7. KOLORYSTYKĘ WYKONAĆ ZGODNIE Z PROJEKTEM; 8. JAKIEKOLWIEK ZMIANY W PROJEKTOWANEJ INWESTYCJI SĄ NIEDOPUSZCZALNE BEZ UPRZEDNIEGO POWIADOMIENIA I ZGODY PROJEKTANTA; 9. RZUTY, PRZEKROJE ROZPATRYWAĆ ŁĄCZNIE.

projektant/autorzy projektu	ARCHITEKTURA PROJEKTANT GŁÓWNY	mgr inż. arch. Tomasz Hoffa upr. 1/WPOKK/2015	podpisy	
	ARCHITEKTURA SPRAWDZAJĄCY	mgr inż. arch. Beata Kumoch-Kołodziej upr. 59/WPOKK/UpB/2011		
	KONSTRUKCJA PROJEKTANT	mgr inż. Marek Kościelniak upr. 7131/9/P/2002		
	KONSTRUKCJA SPRAWDZAJĄCY	mgr inż. Krzysztof Kniota upr. 1462/85		
rozmiar arkusza	297x570			tytuł rysunku
data	04/2019			
faza proj.	PROJEKT BUDOWLANY			nr rysunku
branża	ARCHITEKTURA			
skala rysunku		1:100	9	