


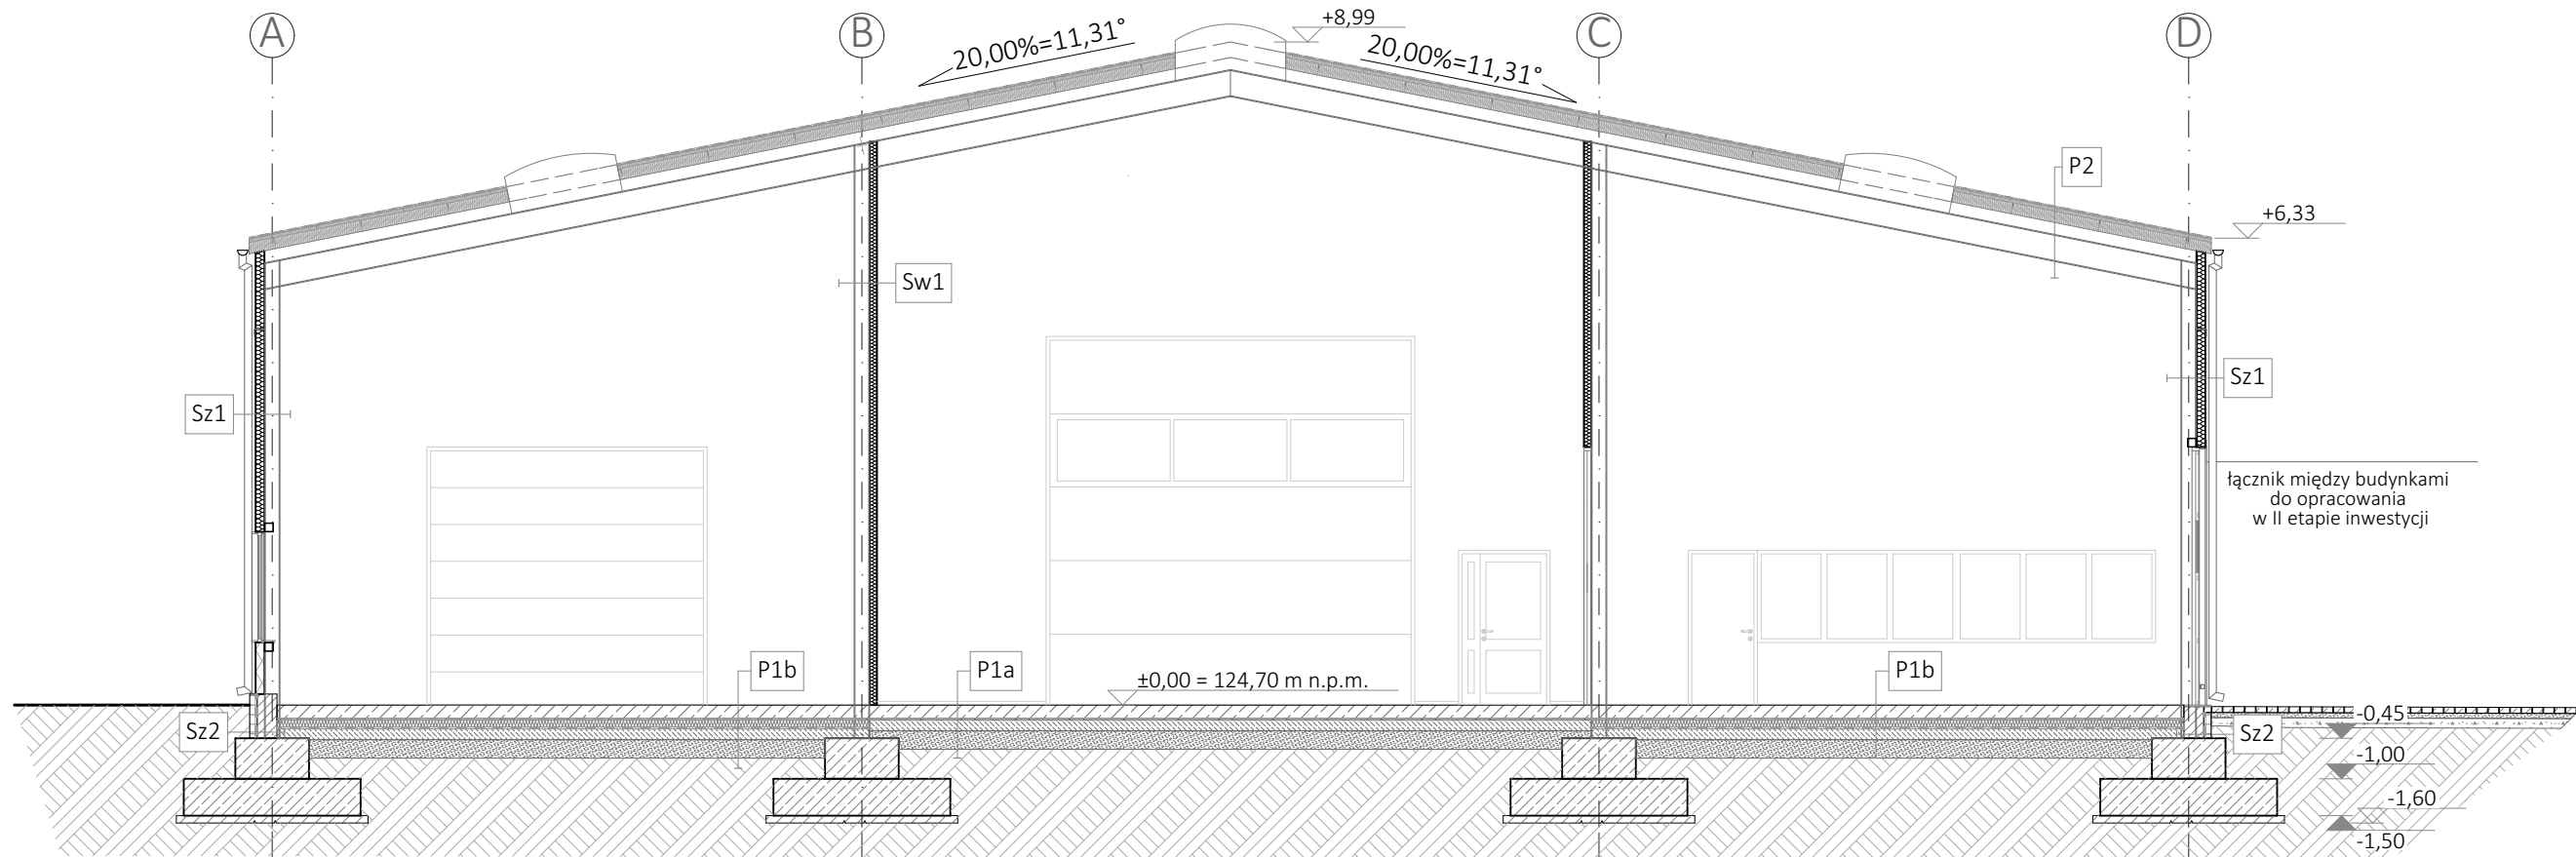

P2	DACH
1. membrana dachowa 2. wełna mineralna 3. blacha trapezowa	20 cm 16 cm

P1a	POSADZKA NA GRUNCIE nawa główna
1. wykończenie żywiczne 2. płyta żelbetowa ze zbrojeniem rozproszonym 3. 2x folia PE 4. podbeton B15 5. piasek stabilizowany 6. grunt rodzimy	20 cm 15 cm 25 cm

P1b	POSADZKA NA GRUNCIE nawy boczne
1. wykończenie żywiczne 2. płyta żelbetowa ze zbrojeniem rozproszonym 3. folia PE 4. styropian EPS 5. folia PE 6. podbeton B15 7. piasek stabilizowany 8. grunt rodzimy	20 cm 0,2mm 12 cm 0,3 mm 15 cm 25 cm

Sz1	ŚCIANA ZEWNĘTRZNA
1. płyta warstwowa 2. konstrukcja słupowo-ryglowa	12 cm

Sz2	ŚCIANA FUNDAMENTOWA ZEWNĘTRZNA
1. folia kubelkowa 2. styropian hydroizolacyjny EPS 3. 2x Dysperbit 4. bloczki betonowe typu M 5. 2x Dysperbit	10 cm 25 cm

Sw1	ŚCIANA WEWNĘTRZNA
1. płyta warstwowa 2. konstrukcja słupowo-ryglowa	10 cm


Sw2	ŚCIANA WEWNĘTRZNA
1. płyta GK 2. podkonstrukcja stalowa 3. płyta GK	1,25 cm 10 cm 1,25 cm

PRACOWNIA
PROJEKTOWA
HOFFA

63-200 Jarocin, ul. Kwiatowa 16
kom. 504 76 90 16, e-mail: tomasz.hoffa@gmail.com

Zespół Szkół Przyrodniczo-Politechnicznych Centrum
Kształcenia Ustawicznego w Marszewie
Marszew 22
63-300 Pleszew

PAWILON DYDAKTYCZNO-SZKOLENIOWY WRAZ Z INSTALACJAMI
I URZĄDZENIAMI TECHNICZNYMI ORAZ POZOSTAŁĄ NIEZBĘDNĄ
INFRASTRUKTURĄ TECHNICZNĄ
działka nr 47/3, 47/1; jednostka ew.: 302006_5 Pleszew-obszar wiejski;
obręb: 0015 Marszew

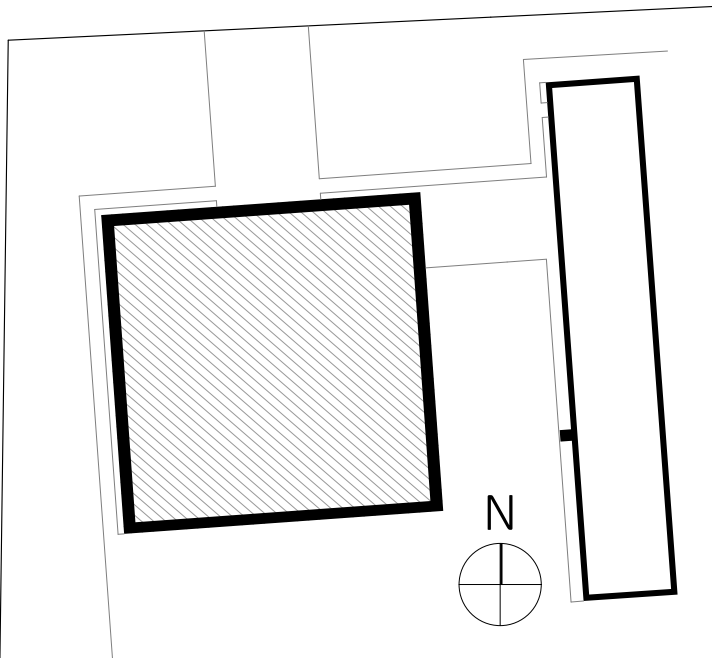

UWAGA
1. WSZYSTKIE WYMIARY NALEŻY SPRAWDZIĆ NA BIEŻĄCO PODCZAS WYKONYWANIA PRAC, A WSZELKIE ROZBIEŻNOŚCI LUB ZMIANY ZGŁASZAĆ NIEZWŁOČNIE PROJEKTANTOM; 2. WSZELKIE ROBOTY PROWADZIĆ POD NADZOREM OSÓB UPRAWNIONYCH I ZGODNIE Z PRZEPISAMI BHP; 3. NIE NALEŻY ODMIERZAĆ WYMIARÓW Z RYSUNKU, ANI UŻYWAĆ GO JAKO SZABLONU; 4. INTEGRALNĄ CZĘŚCIĄ RYSUNKU JEST OPIS TECHNICZNY; 5. PROJEKT ROZPATRYWAĆ RAZEM Z PROJEKTAMI BRANŻOWYMI; 6. NALEŻY STOSOWAĆ MATERIAŁY JAK PODANO W DOKUMENTACJI PROJEKTOWEJ; 7. KOLORYSTYKĘ WYKONAĆ ZGODNIE Z PROJEKTEM; 8. JAKIEKOLWIEK ZMIANY W PROJEKTOWANEJ INWESTYCJI SĄ NIEDOPUSZCZALNE BEZ UPRZEDNIEGO POWIADOMIENIA I ZGODY PROJEKTANTA; 9. RZUTY, PRZEKROJE ROZPATRYWAĆ ŁĄCZNIE.

ARCHITEKTURA
PROJEKTANT GŁÓWNY

mgr inż. arch. Tomasz Hoffa
upr. 1/WPOKK/2015

ARCHITEKTURA
SPRAWDZAJĄCY

mgr inż. arch. Beata Kumoch-Kotodziej
upr. 59/WPOKK/UpB/2011

KONSTRUKCJA
PROJEKTANT

mgr inż. Marek Kościelniak
upr. 7131/9/P/2002

KONSTRUKCJA
SPRAWDZAJĄCY

mgr inż. Krzysztof Kniola
upr. 1462/85

rozmiar
arkusza
297x570

data
04/2019

faza
proj.
PROJEKT
BUDOWLANY

branża
ARCHITEKTURA

PRZEKRÓJ A-A

1:100

6