


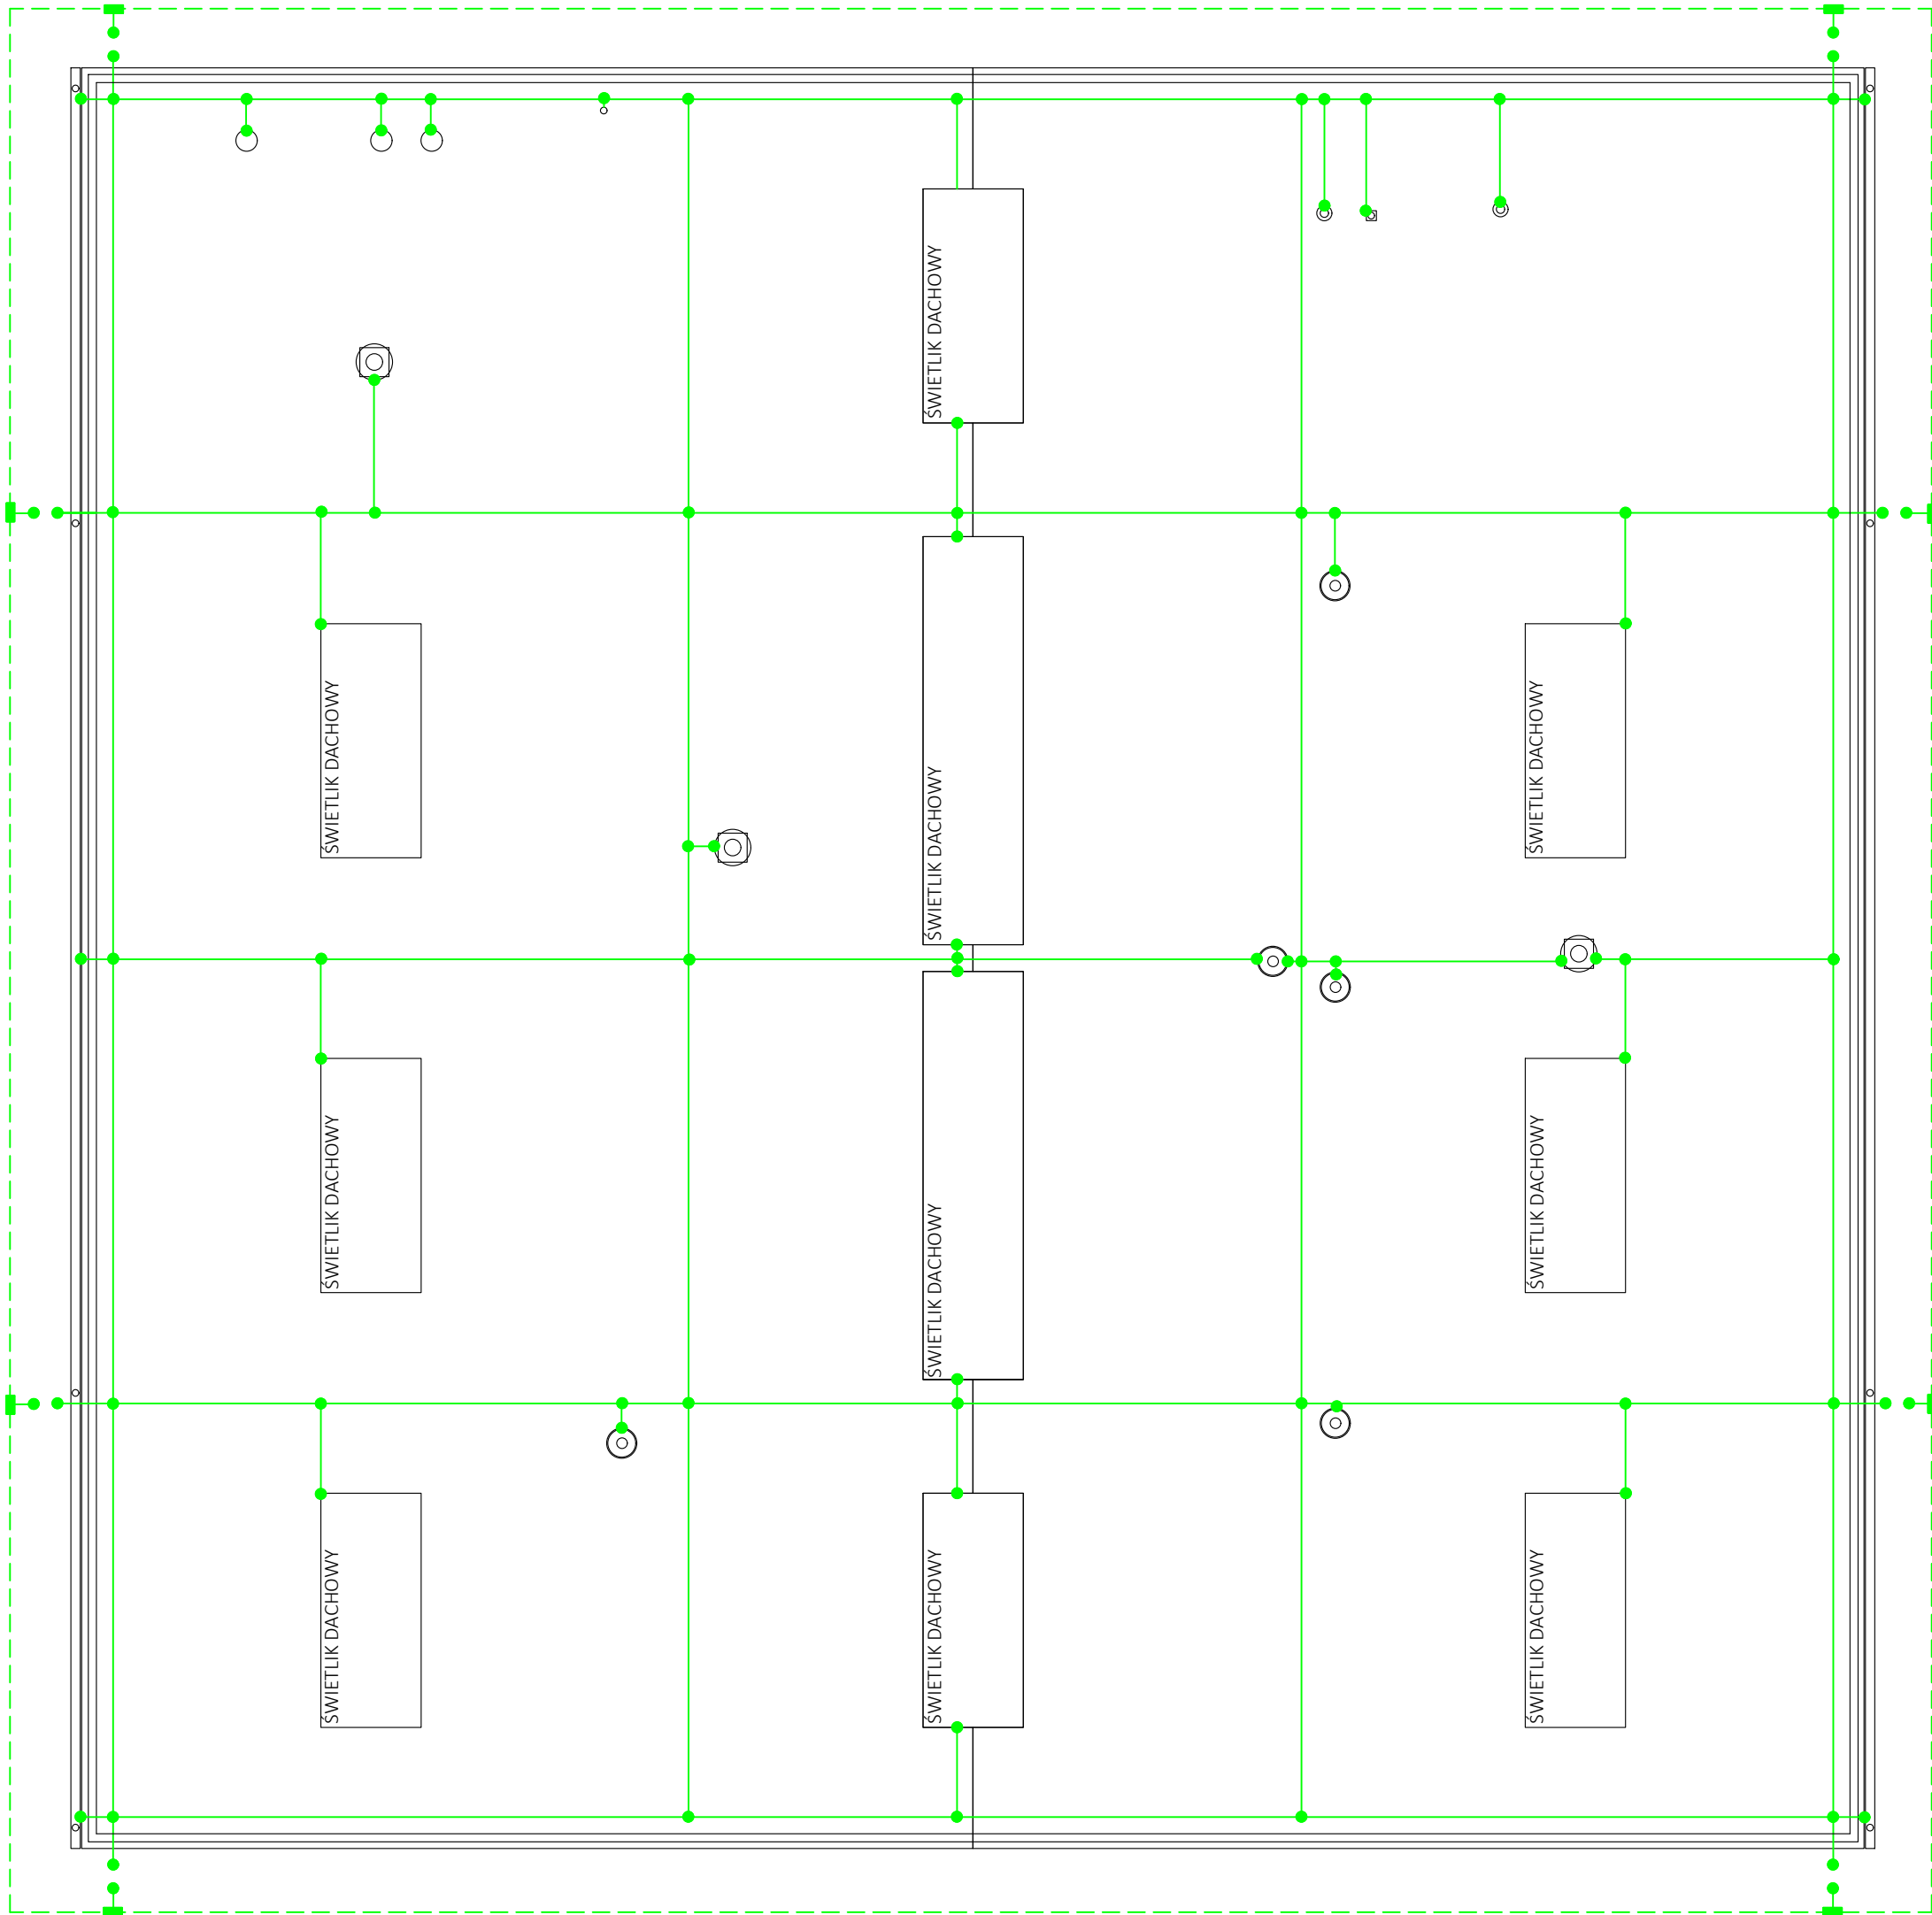

- Oznaczenia:
- drut stalowy ocynkowany FeZn 08mm
 - bednarka FeZn 25x4 mm2
 - złtęcze kontrolne umieszczone w studzience
 - połączenie spawane
 - połączenie skręcane

nr rysunku	4	RZUT DACHU INSTALACJA ODGROMOWA		rysunek
skala	1:100	PAWILON DYDAKTYCZNO-SZKOLENIOWY WRAZ Z INST. I URZĄDZ. TECHN. ORAZ POZOSTAŁĄ NIEZBEDNĄ INFRASTRUKTURĄ TECHN. dz. nr 47/3, 47/1; jedn. ew.: 302006_5 Pleszew-obszar wiejski; obręb: 0015 Marszew		projekt
arkusz	420x570	Zespół Szkół Przyrodniczo-Politechnicznych Centrum Kształcenia Ustawicznego w Marszewie Marszew 22, 63-300 Pleszew		inwestor
branża	ELEKTRYCZNA	Projektant: tech. Jan Hoffa upr. UAN 7342-95/94	USŁUGI PROJEKTOWE JAN HOFFA Adres: ul. Kwiatowa 16 63-200 Jarocin kom. 502 027 994	projektand
data	04-2019	Sprawdzający: tech. Andrzej Kopejkin upr. UAN 8386-109/90		