



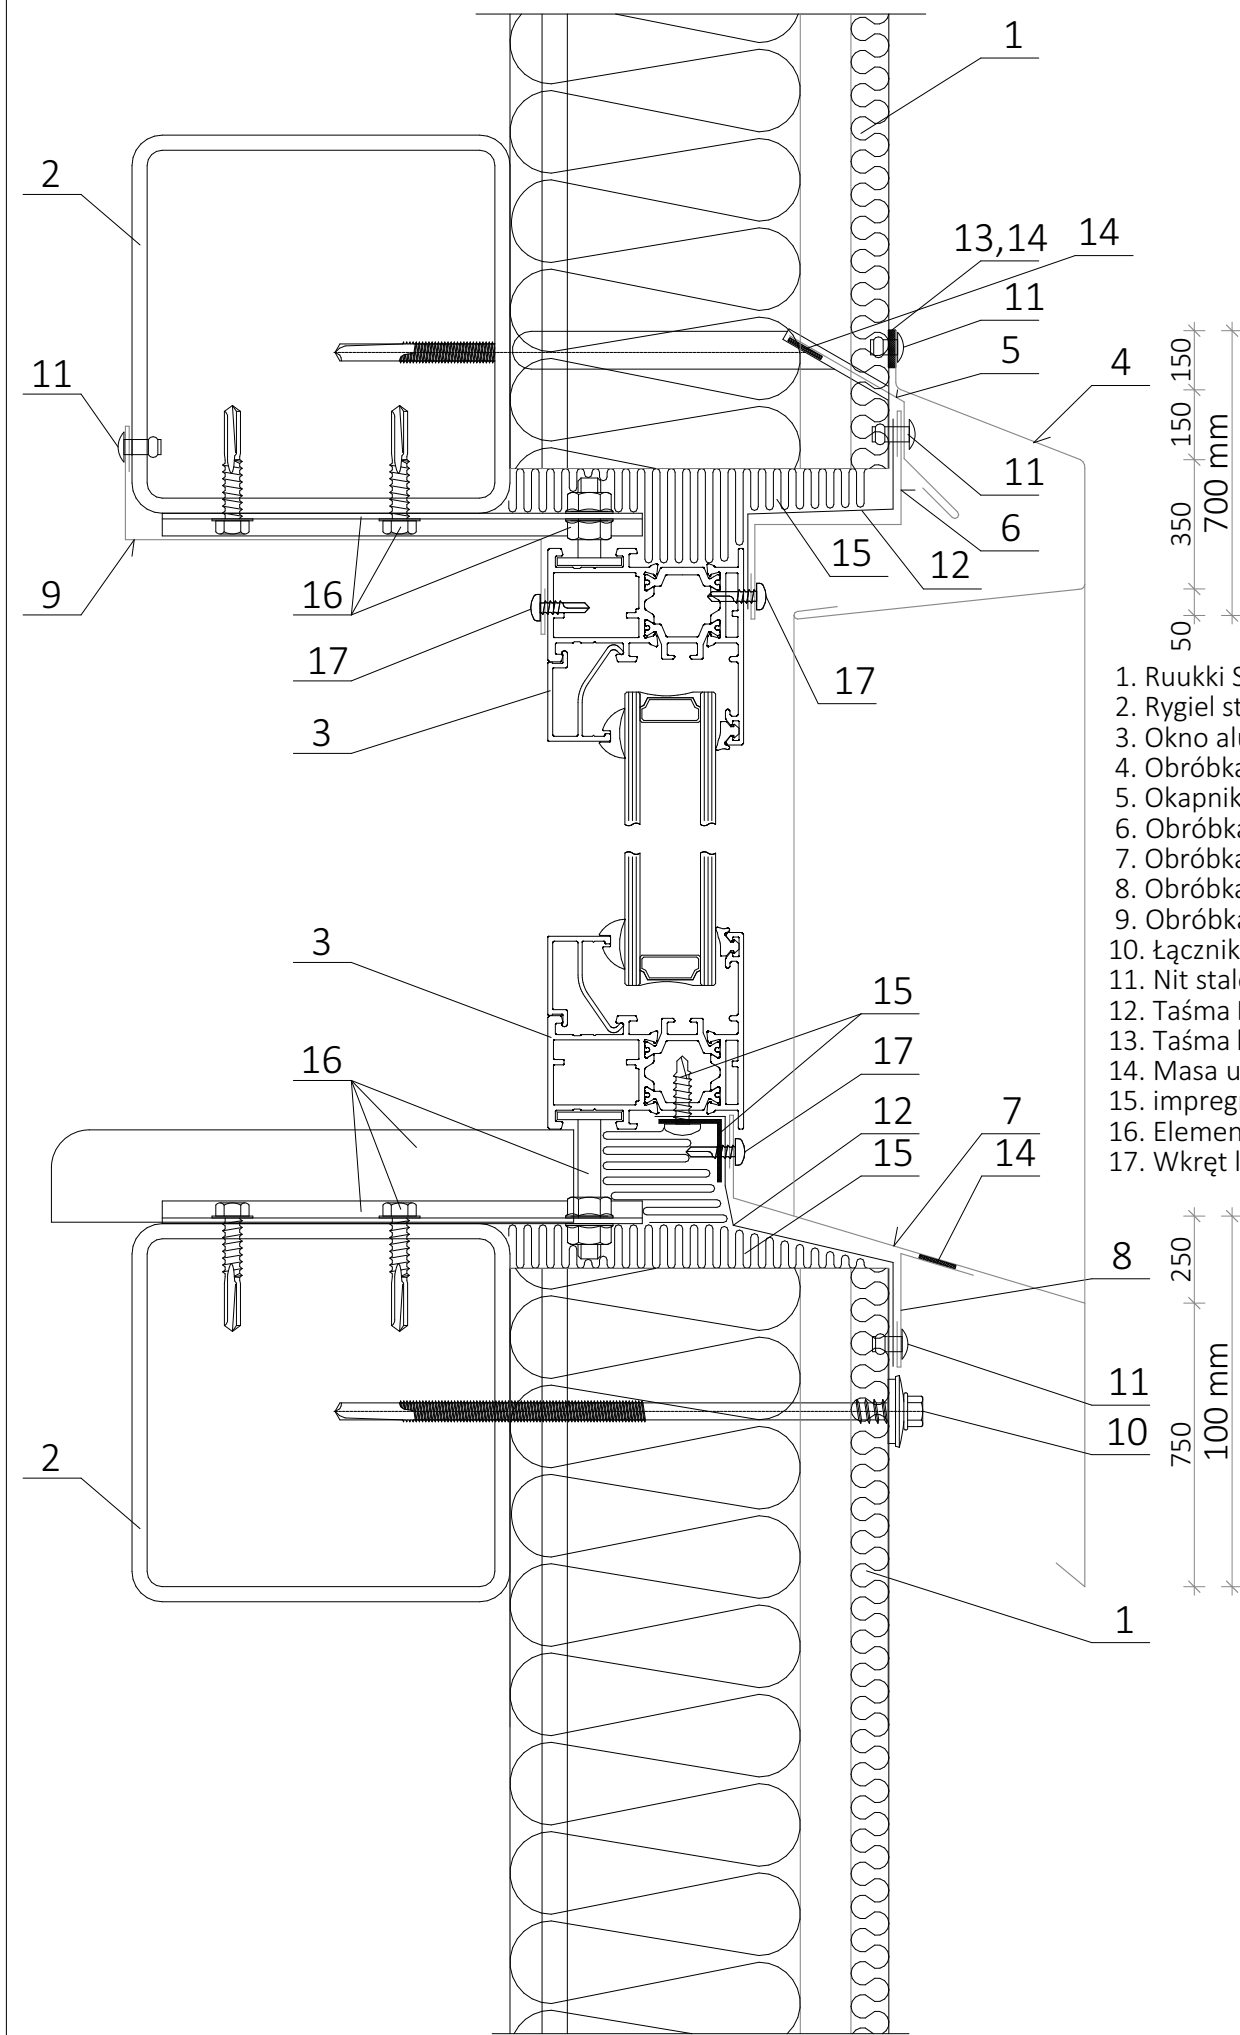

- 1. Ruukki SP2D E-PIR (płyta gładka)
- 2. Rygiel stalowy wg projektu konstrukcji
- 3. Okno aluminiowe RAL 7016
- 4. Obróbka blacharska zewn. w kolorze S 3050-G90Y paleta NCS
- 5. Okapnik ścienny zewn. w kolorze S 3050-G90Y paleta NCS
- 6. Obróbka blacharska zewn. w kolorze S 3050-G90Y paleta NCS
- 7. Obróbka blackarska zewn. w kolorze S 3050-G90Y paleta NCS
- 8. Obróbka blacharska zewn. w kolorze S 3050-G90Y paleta NCS
- 9. Obróbka blacharska wewnętrzna w kolorze RAL 7037
- 10. Łącznik Ł01 lub Ł02- poza stykiem
- 11. Nit stalowy (co około 300mm)
- 12. Taśma EPDM
- 13. Taśma butylowa
- 14. Masa uszczelniająca trwale elastyczna
- 15. impregnowana uszczelka PU lub pianka montażowa
- 16. Elementy montażowe okna - wg dostawcy stolarki
- 17. Wkręt lub nit - wg wytycznych dostawcy stolarki

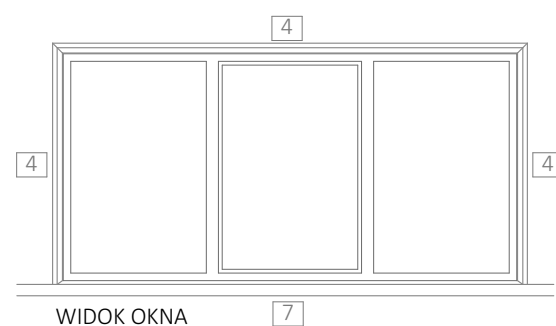

PRACOWNIA
PROJEKTOWA
HOFFA

63-200 Jarocin, ul. Kwiatowa 16
kom. 504 76 90 16, e-mail: tomasz.hoffa@gmail.com

kontakt

inwestor

obiekt

Zespół Szkół Przyrodniczo-Politechnicznych Centrum
Kształcenia Ustawicznego w Marszewie
Marszew 22
63-300 Pleszew

PAWILON DYDAKTYCZNO-SZKOLENIOWY WRAZ Z INSTALACJAMI
I URZĄDZENIAMI TECHNICZNYMI ORAZ POZOSTAŁĄ NIEZBĘDNĄ
INFRASTRUKTURĄ TECHNICZNĄ
działka nr 47/3, 47/1; jednostka ew.: 302006_5 Pleszew-obszar wiejski;
obręb: 0015 Marszew

UWAGA
1. WSZYSTKIE WYMIARY NALEŻY SPRAWDZIĆ NA BIEŻĄCO PODCZAS WYKONYWANIA PRAC, A WSZELKIE ROZBIEŻNOŚCI LUB ZMIANY ZGŁASZAĆ NIEZWŁOCZNIE PROJEKTANTOM; 2. WSZELKIE ROBOTY PROWADZIĆ POD NADZOREM OSÓB UPRAWNIONYCH I ZGODNIE Z PRZEPISAMI BHP; 3. NIE NALEŻY ODMIERZAĆ WYMIARÓW Z RYSUNKU, ANI UŻYWAĆ GO JAKO SZABLONU; 4. INTEGRALNĄ CZĘŚCIĄ RYSUNKU JEST OPIS TECHNICZNY; 5. PROJEKT ROZPATRYWAĆ RAZEM Z PROJEKTAMI BRANŻOWYMI; 6. NALEŻY STOSOWAĆ MATERIAŁY JAK PODANO W DOKUMENTACJI PROJEKTOWEJ; 7. KOLORYSTYKĘ WYKONAĆ ZGODNIE Z PROJEKTEM; 8. JAKIEKOLWIEK ZMIANY W PROJEKTOWANEJ INWESTYCJI SĄ NIEDOPUSZCZALNE BEZ UPRZEDNIEGO POWIADOMIENIA I ZGODY PROJEKTANTA; 9. RZUTY, PRZEKROJE ROZPATRYWAĆ ŁĄCZNIE.

projektanci/autorzy projektu

ARCHITEKTURA
PROJEKTANT GŁÓWNY

ARCHITEKTURA
SPRAWDZAJĄCY

mgr inż. arch. Tomasz Hoffa
upr. 1/WPOKK/2015

mgr inż. arch. Beata Kumoch-Kołodziej
upr. 59/WPOKK/UpB/2011

rozmiar
arkusza

A3

data

05/2019

faza
proj.

PROJEKT
WYKONAWCZY

branża

ARCHITEKTURA

tytuł rysunku

DETAL OBRÓBKİ STOLARKI

nr rysunku

10