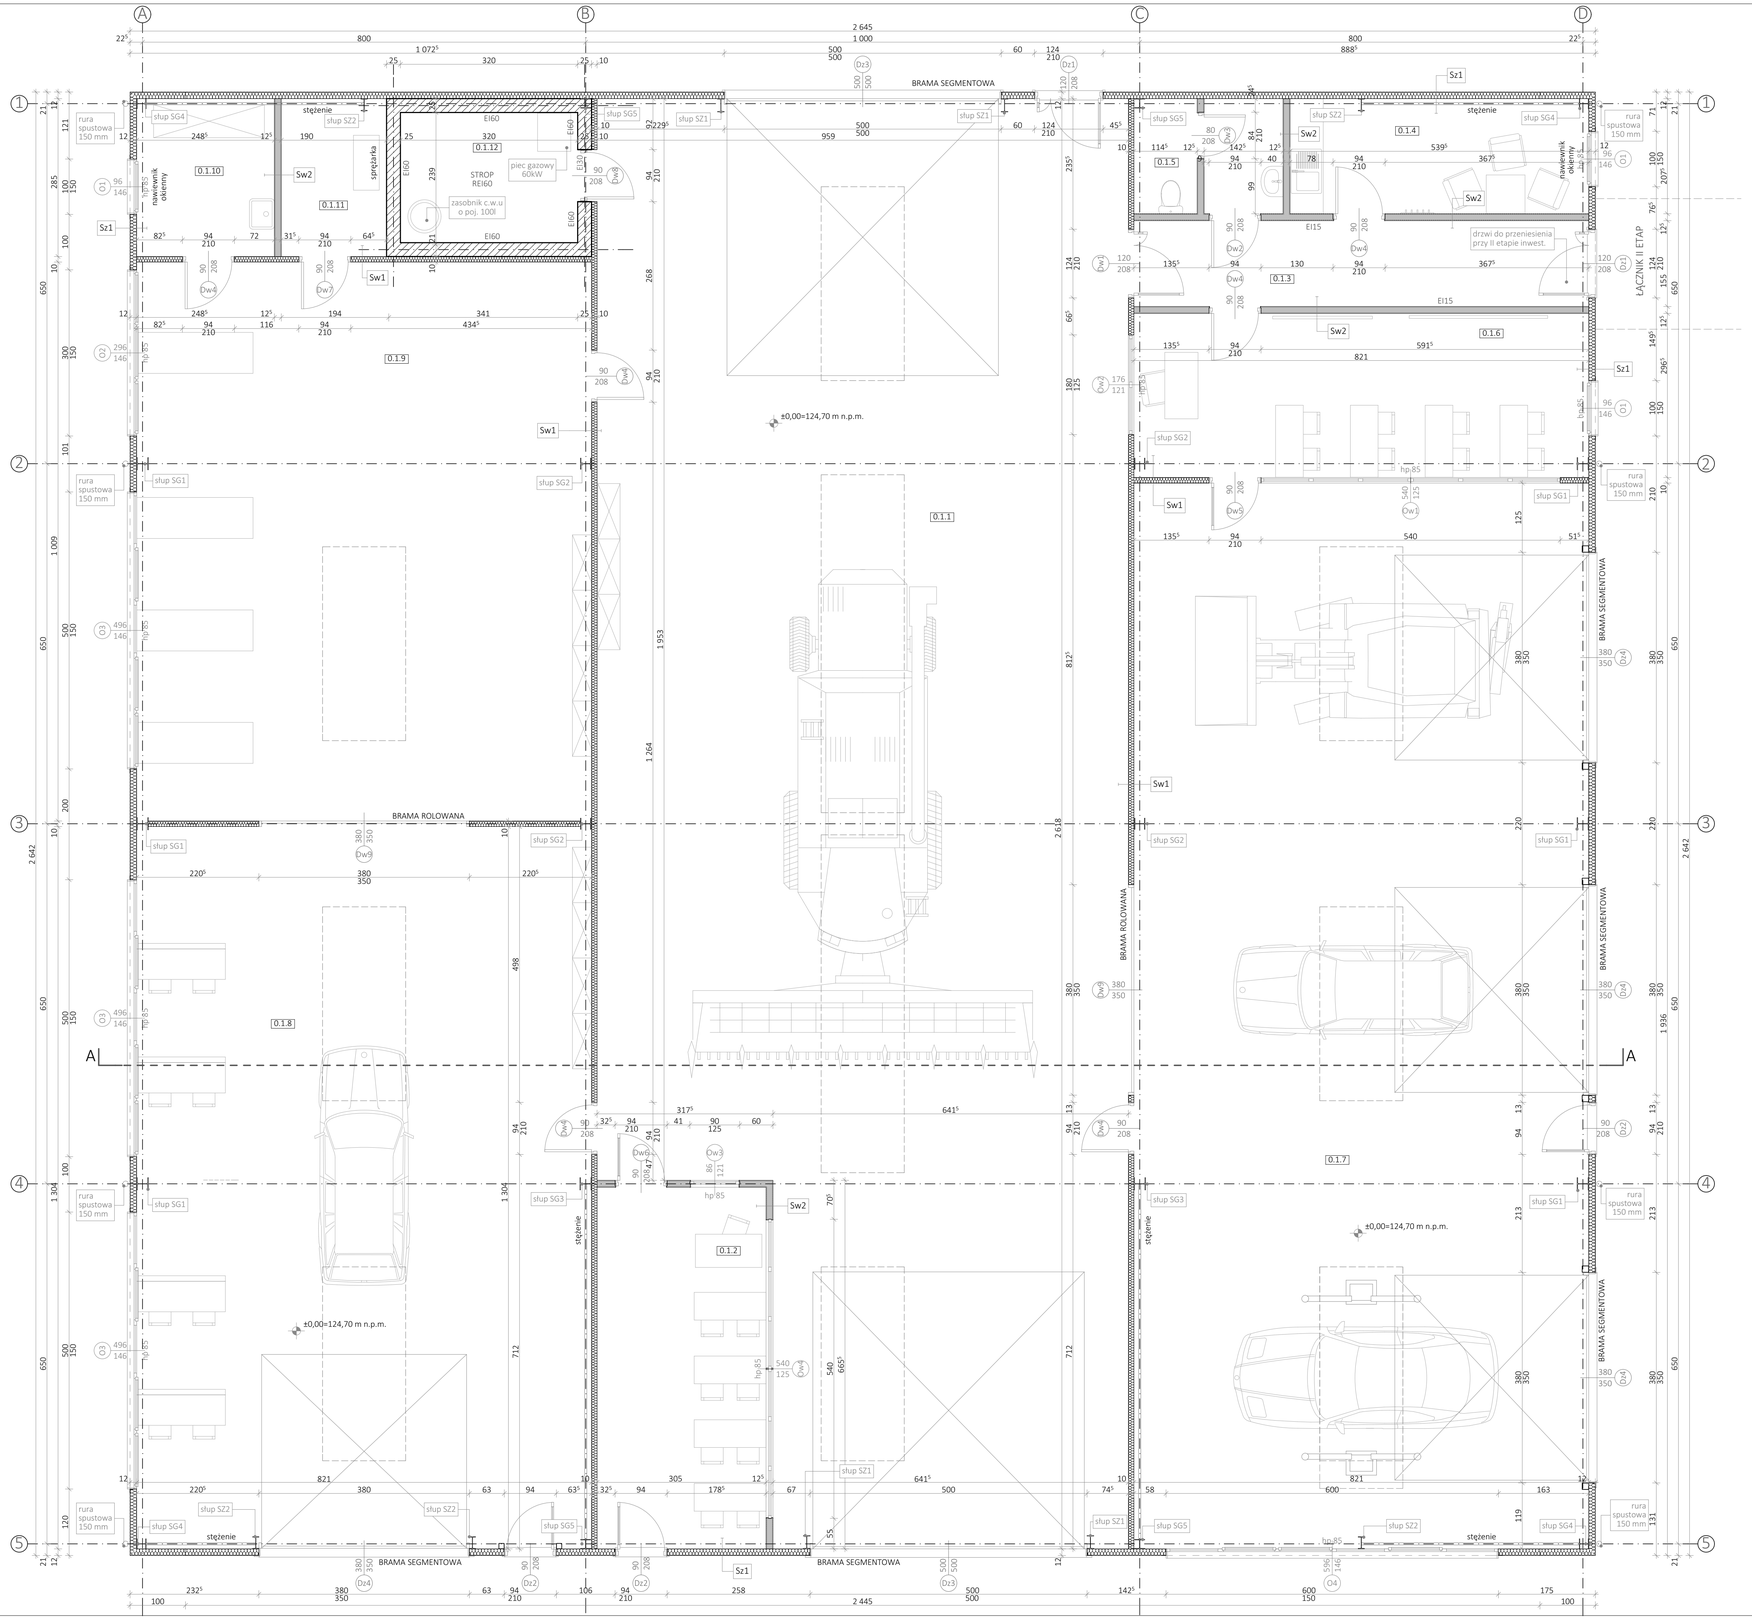

PRACOWNIA PROJEKTOWA
ARCHITEKTURA
63-200 Jarocin, ul. Kwiatowa 16
kom. 504 76 90 16, e-mail: tomasz.hoffa@gmail.com

Zespół Szkół Przyrodniczo-Politechnicznych Centrum Kształcenia Ustawicznego w Marszewie
Marszew 22
63-300 Pleszew

PAWILON DYDAKTYCZNO-SZKOLENIOWY WRAZ Z INSTALACJAMI I URZĄDZENIAMI TECHNICZNYMI ORAZ POZOSTAŁĄ NIEZBĘDNĄ INFRASTRUKTURĄ TECHNICZNĄ

działka nr 47/3, 47/1; jednostka ew.: 302006_5 Pleszew-obszar wiejski; obręb: 0015 Marszew

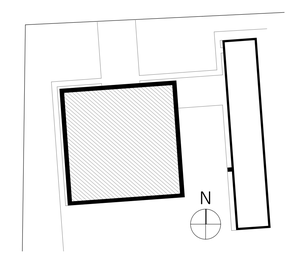

PRZYZIEMIE zestawienie powierzchni

Kategoria strefy	Numer	Nazwa pomieszczenia	Wysokość [cm]	Objętość [m3]	Powierzchnia [m2]	Wykończenie
PAWILON PRZYZIEMIE Pu						
	0.1.1	HALA MASZYN	810	1 862,55	229,94	posadzka żywiczna
	0.1.2	SALA DYDAKTYCZNA 1	300	59,73	19,91	posadzka żywiczna
	0.1.3	KOMUNIKACJA	300	38,43	12,81	posadzka żywiczna
	0.1.4	POKÓJ NAUCZYCIELI	300	33,61	11,20	posadzka żywiczna
	0.1.5	WC	300	16,78	5,59	posadzka żywiczna
	0.1.6	SALA DYDAKTYCZNA	300	72,97	24,32	posadzka żywiczna
	0.1.7	MECHANIKA POJAZDÓW	685	1 082,03	157,96	posadzka żywiczna
	0.1.8	ELEKTROTECHNIKA	685	746,15	108,93	posadzka żywiczna
	0.1.9	OBRÓBKA RĘCZNA	685	567,45	82,84	posadzka żywiczna
	0.1.10	POM. TECHNICZNE	300	21,17	7,06	posadzka żywiczna
	0.1.11	SPRZĄTARKOWNIA	300	16,19	5,40	posadzka żywiczna
	0.1.12	KOTŁOWNIA	300	22,56	7,52	posadzka żywiczna
12				4 539,61 m³	673,48 m²	

Sz1	ŚCIANA ZEWNĘTRZNA
1. płyta warstwowa 2. konstrukcja słupowo-ryglowa	12 cm

Sw1	ŚCIANA WEWNĘTRZNA
1. płyta warstwowa 2. konstrukcja słupowo-ryglowa	10 cm

Sw2	ŚCIANA WEWNĘTRZNA
1. płyta GK 2. podkonstrukcja stalowa 3. płyta GK	1,25 cm 10 cm 1,25 cm

UWAGA
1. WSZYSTKIE WYMIARY NALEŻY SPRAWDZIĆ NA BIEŻĄCO PODCZAS WYKONYWANIA PRAC, A WSZELKIE ROZBIEŻNOŚCI LUB ZMIANY ZGŁASZAĆ NIEZWŁOCZNIE PROJEKTANTOM; 2. WSZELKIE ROBOTY PROWADZIĆ POD NADZOREM OSÓB UPRAWNIONYCH I ZGODNIE Z PRZEPISAMI BHP; 3. NIE NALEŻY ODMIERZAĆ WYMIARÓW Z RYSUNKU, ANI UŻYWAĆ GO JAKO SZABLONU; 4. INTEGRALNĄ CZĘŚCIĄ RYSUNKU JEST OPIS TECHNICZNY; 5. PROJEKT ROZPATRYWAĆ RAZEM Z PROJEKTAMI BRANŻOWYMI; 6. NALEŻY STOSOWAĆ MATERIAŁY JAK PODANO W DOKUMENTACJI PROJEKTOWEJ; 7. KOLORYSTYKĘ WYKONAĆ ZGODNIE Z PROJEKTEM; 8. JAKIEKOLWIEK ZMIANY W PROJEKTOWANEJ INWESTYCJI SĄ NIEDOPUSZCZALNE BEZ UPRZEDNIEGO POWIADOMIENIA I ZGODY PROJEKTANTA; 9. RZUTY, PRZEKROJE ROZPATRYWAĆ ŁĄCZNIE .

projektant/autorzy projektu	ARCHITEKTURA PROJEKTANT GŁÓWNY ARCHITEKTURA SPRAWDZAJĄCY	mgr inż. arch. Tomasz Hoffa upr. 1/WPOKK/2015 mgr inż. arch. Beata Kumoch-Kołodziej upr. 59/WPOKK/UpB/2011
rozmiar arkusza	594x930	RZUT PRZYZIEMIA
data	05/2019	
branża	PROJEKT WYKONAWCZY	
branża	ARCHITEKTURA	skala / rozdz. 1:50
nr rysunku		1