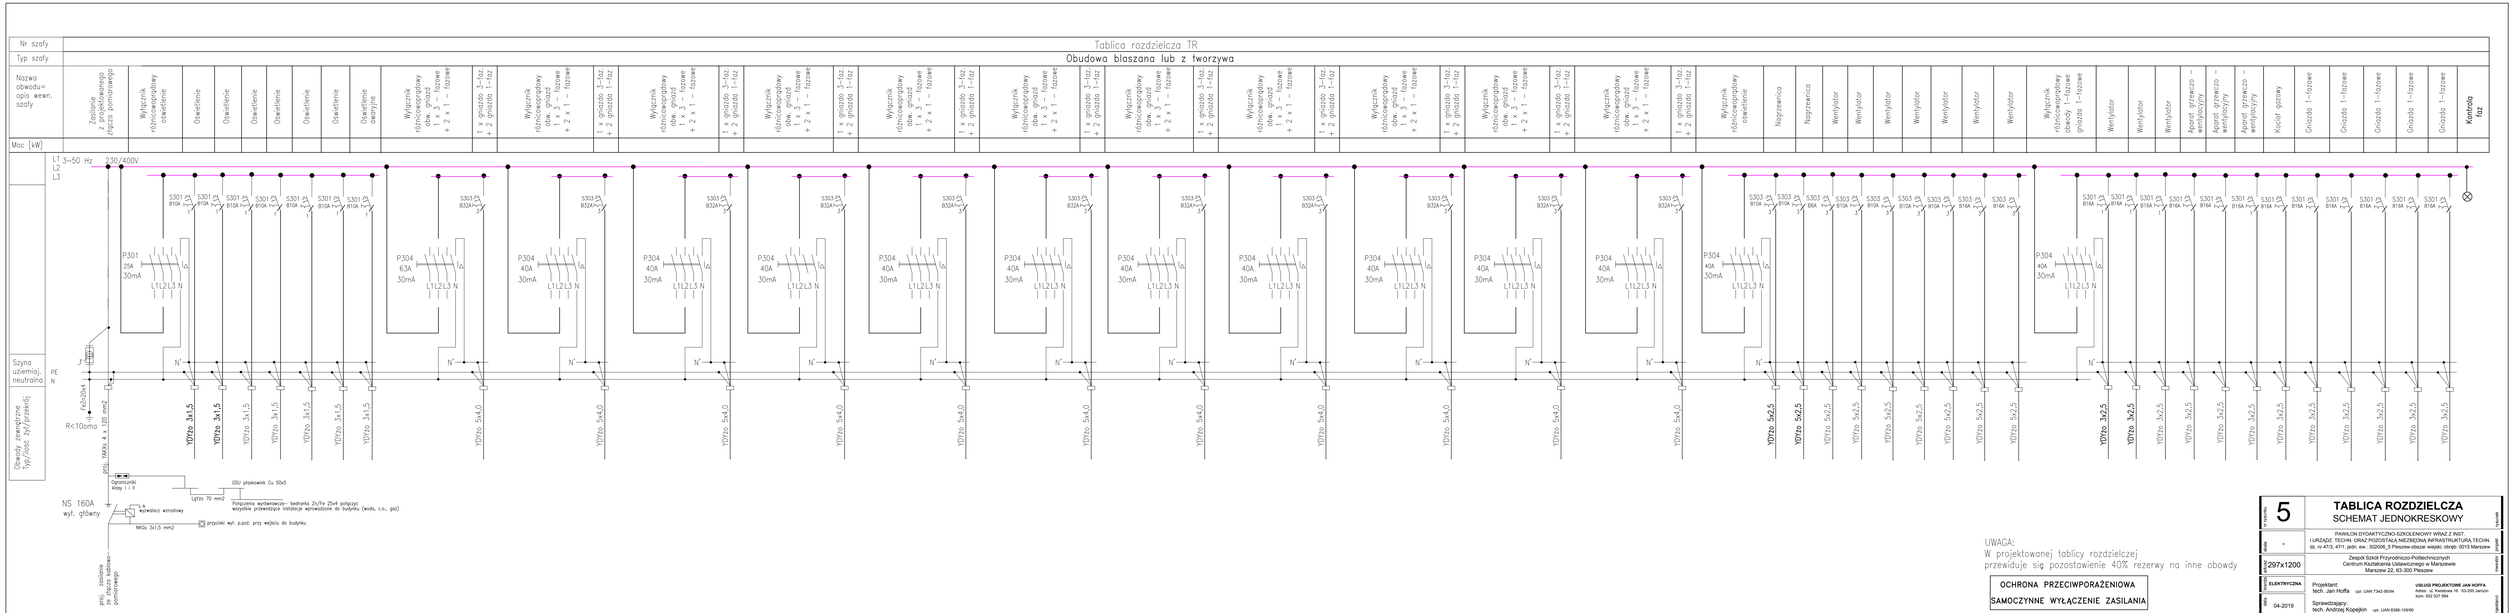


UWAGA:
W projektowanej tablicy rozdzielczej
przewiduje się pozostawienie 40% rezerwy na inne obwody

**OCHRONA PRZECIWPORAŻENIOWA**

**SAMOCZYNNE WYŁĄCZENIE ZASILANIA**

| | | | |
|---|---|---|---|
| Rysunek nr | 5 | **TABLICA ROZDZIELCZA**<br>SCHEMAT JEDNOKRESKOWY | Arkusz |
| Skala | - | PAWILON DYDAKTYCZNO-SZKOLENIOWY WRAZ Z INST.<br>I URZĄDZ. TECHN. ORAZ POZOSTAŁA NIEZBĘDNA INFRASTRUKTURA TECHN.<br>dz. nr 47/3, 47/1; jedn. ew.: 302006_5 Pieszew-obszar wiejski; obręb: 0015 Marszew | Ilość arkuszy |
| Wymiary arkusza | 297x1200 | Zespół Szkół Przyrodniczo-Politechnicznych<br>Centrum Kształcenia Ustawicznego w Marszewie<br>Marszew 22, 63-300 Pleszew | Instalacja |
| Branża | ELEKTRYCZNA | Projektant:<br>tech. Jan Hoffa upr. LWN 7342-95/94<br>**USŁUGI PROJEKTOWE JAN HOFFA**<br>Adres: ul. Kwiatowa 16 63-200 Jarocin<br>tel. 502 027 994 | Uwagi |
| Data | 04-2019 | Sprawdzający:<br>tech. Andrzej Kopejkin upr. UAN 6386-10/90 | Jednostka |