


MAPA DO CELÓW PROJEKTOWYCH		Poświadczam, że niniejszy dokument został opracowany w wyniku prac geodezyjnych i kartograficznych, których rezultaty zawiera operat techniczny wpisany do ewidencji materiałów państwowego zasobu geodezyjnego i kartograficznego	
Oznaczenie kancelaryjne zgłoszenia pracy geodezyjnej	GK.6640.1.90.2019	Organ prowadzący państwowy zasób geodezyjny i kartograficzny	STAROSTA PLESZEWSKI
Nazwa miejscowości	Marszew	Identyfikator ewidencji materiału zasobu – operatu technicznego	P.3020.2019.80
Identyfikator i nazwa jednostki ewidencyjnej	Pleszew-obwód wiejski	Data wpisania operatu technicznego do ewidencji materiałów zasobu	07.02.2019
Identyfikator i nazwa obrotu ewidencyjnego	Marszew	Imię, nazwisko i podpis osoby reprezentującej organ	z up. STAROSTY Marek Gola Pracownik Powiatowego Ośrodka Dokumentacji Geodezyjnej i Kartograficznej
Skala mapy (Uwaga: powiększenie mechaniczne ze skali 1:1000)	1:500		
Nazwa układu współrzędnych prostokątnych płaskich	2000 strefa 6		
Nazwa układu wysokości	EVRS 2007		
Oznaczenie granic obszaru, który był przedmiotem aktualizacji	-----		
Informacje o służebnościach gruntowych mających wpływ na zagospodarowanie gruntów, zlokalizowanych w granicach projektowanej inwestycji	brak		
Data opracowania mapy	15.01.2019r.		
USŁUGI GEODEZYJNO-KARTOGRAFICZNE Piotr Derewyńko ul. Miłostka 1 01-5, 65-300 Pleszew tel.kom. 0-606 851 820 Regon 251020063 NIP 731-113-02-92			
imię i nazwisko lub nazwa podmiotu		podpis osoby reprezentującej podmiot	

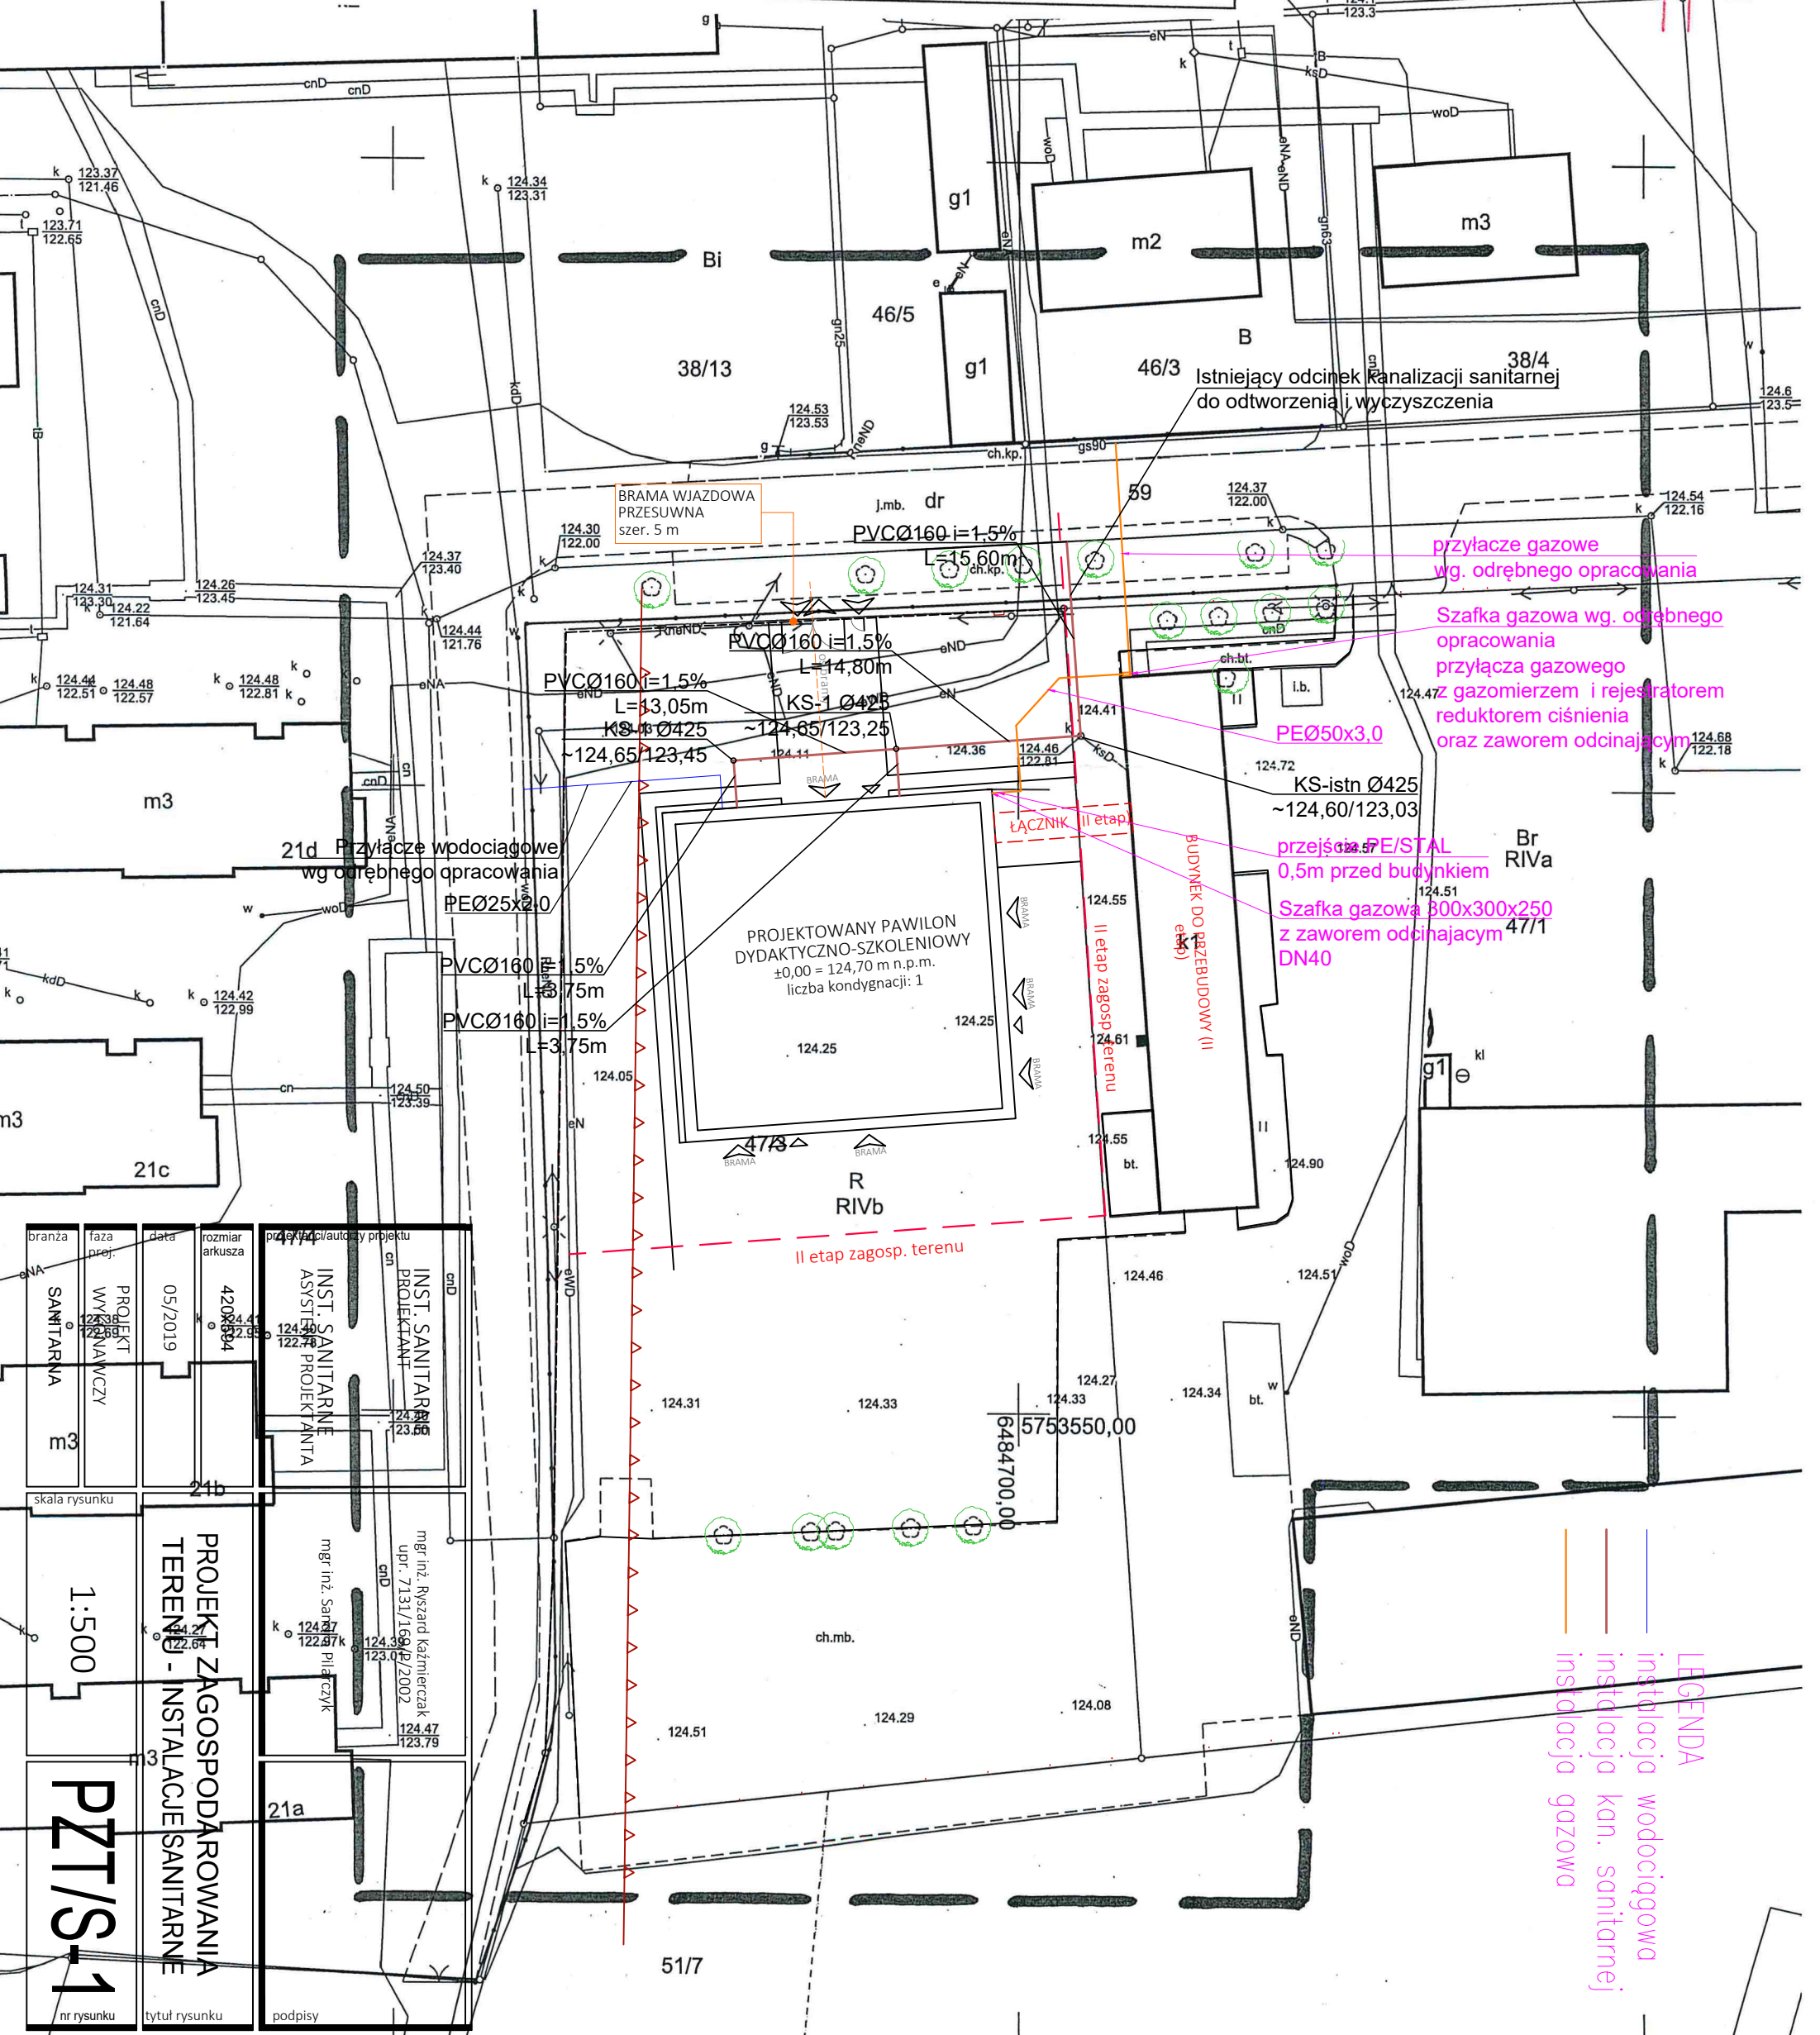

- LEGENDA
- instalacja wodociągowa
 - instalacja kan. sanitarnej
 - instalacja gazowa