


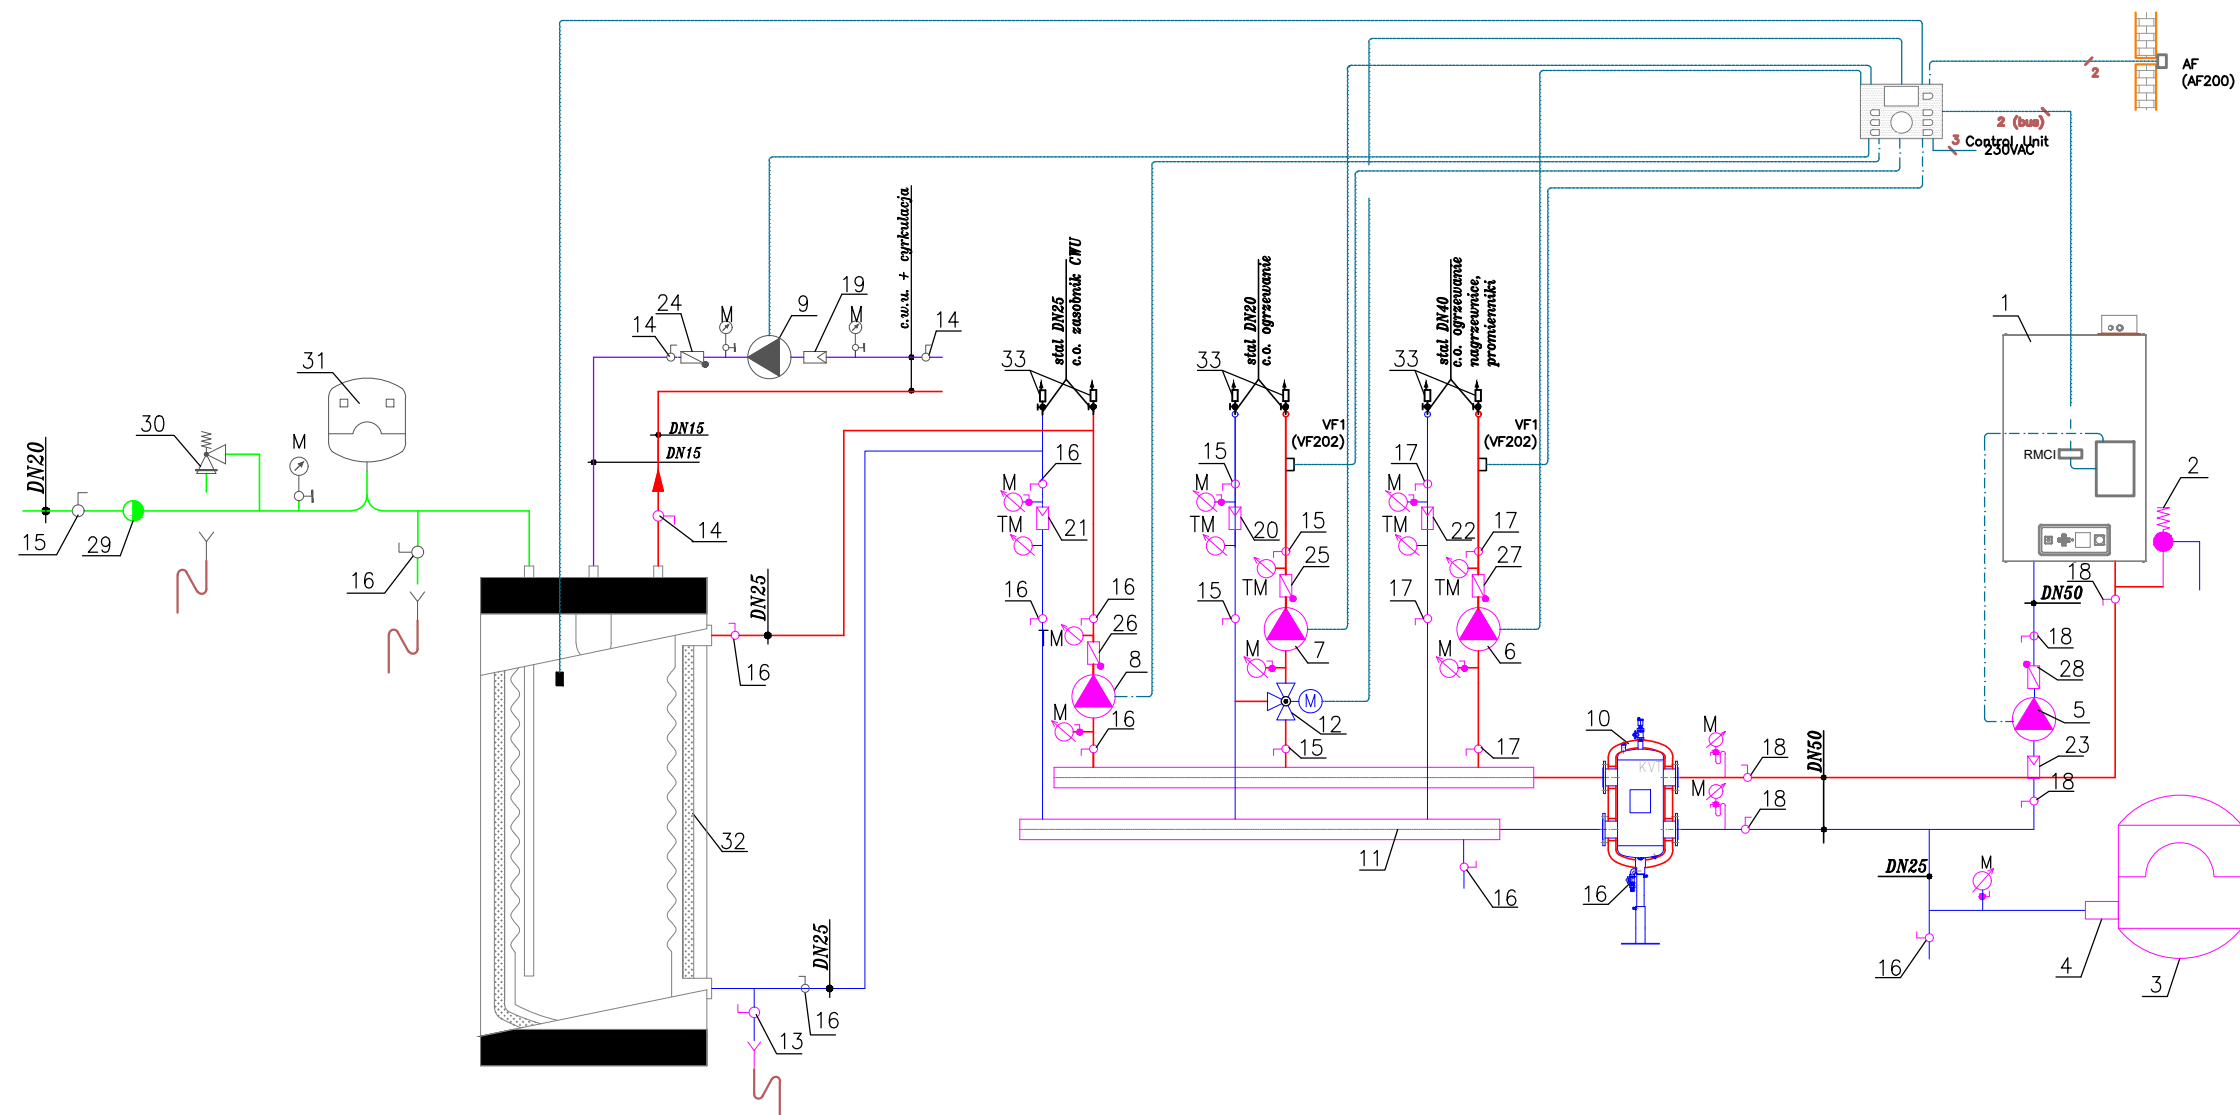

LEGENDA:

1. Kocioł gazowy o mocy 60,0kW
2. Zawór bezpieczeństwa SYR 1915 3/4" 3 bary
3. Naczynie wzbiornicze poj. 100 dm³
4. Złącze samoodcinające 1"
5. Pompa obiegowa kotłów Q=2,8 m³/h, ΔP=40 kPa
6. Pompa obiegowa Q=4,5 m³/h, ΔP=40,0 kPa
7. Pompa obiegowa Q=1,2 m³/h, ΔP=10 kPa
8. Pompa obiegowa Q=2,00 m³/h, ΔP=30,0 kPa
9. Pompa cyrkulacyjna DN15
10. Wartownik z filtroomulnikiem DN50
11. Rozdzielacz na 3 obiegów DN80
12. Zawór trójdrogowy z siłownikiem DN15
13. Zawór kulowy, gwintowy 1/2" ze złączką do węża
14. Zawór kulowy gwintowany 1/2"
15. Zawór kulowy gwintowany 3/4"
16. Zawór kulowy gwintowany 1"
17. Zawór kulowy gwintowany 1 1/2"
18. Zawór kulowy gwintowany 2"
19. Filtr siatkowy gwintowany 1/2"
20. Filtr siatkowy gwintowany 3/4"
21. Filtr siatkowy gwintowany 1"
22. Filtr siatkowy gwintowany 1 1/2"
23. Filtr siatkowy gwintowany 2"
24. Zawór zwrotny gwintowany 1/2"
25. Zawór zwrotny gwintowany 3/4"
26. Zawór zwrotny gwintowany 1"
27. Zawór zwrotny gwintowany 1 1/2"
28. Zawór zwrotny gwintowany 2"
29. Zawór zwrotny antyskażeniowy EA 3/4"
30. Zawór bezpieczeństwa SYR 2115 1/2" 6 barów
31. Naczynie przeponowe poj. 12dm³
32. Zasobnik CWU o poj. całkow. 100dm³
33. Odpowietrznik półautomatyczny
- TM. Termomanometr z króćcem 1/2"
- M. Manometr z króćcem 1/2", średnica tarczy Ø 80, zakres 0–6 bar

projektant/autorzy projektu	INST. SANITARNE PROJEKTANT	mgr inż. Ryszard Kaźmierczak upr. 7131/169/P/2002	podpisy
rozmiar arkusza	297x420	SCHEMAT KOTŁOWNII	
data	04/2019	tytuł rysunku	
tytuł rysunku	PROJEKT WYKONAWCZY	S-5	
branża	SANITARNA	nr rysunku	