


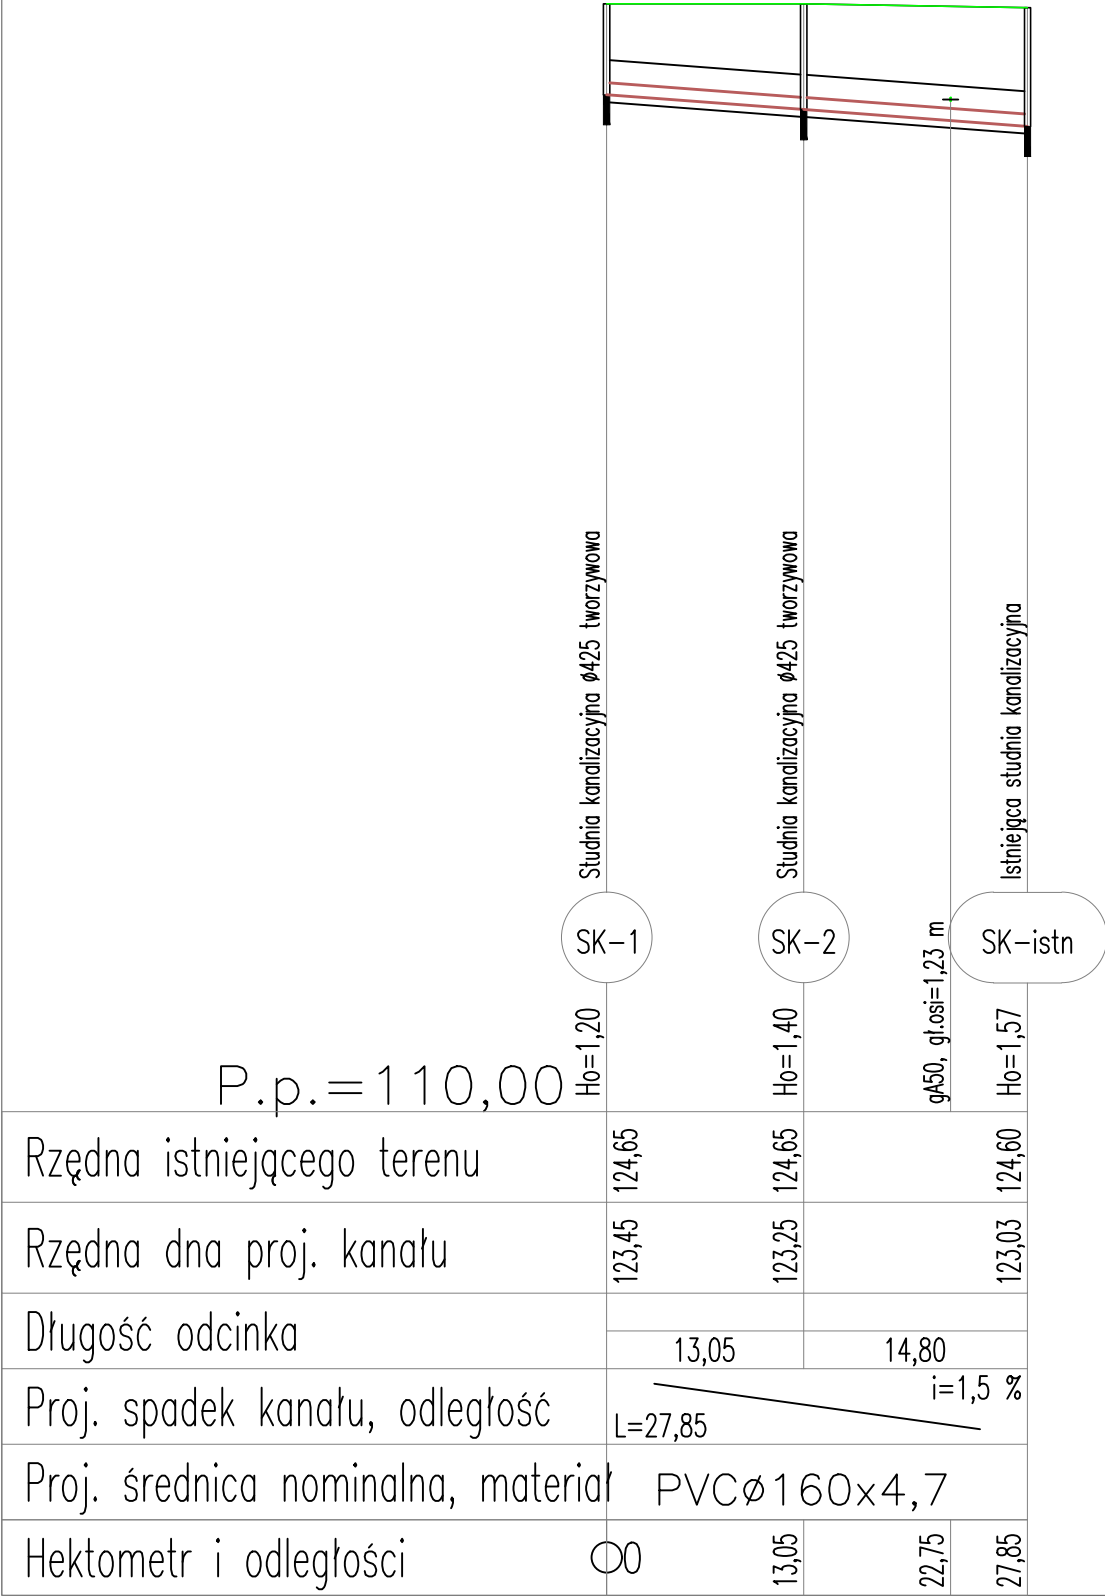

UWAGI:
PROFIL PODŁUŻNY ROZPATRYWAĆ ŁĄCZNIE Z PLANEM SYTUACYJNO-WYSOKOŚCIOWYM.
PRZED PRZYSTĄPIENIEM DO ROBÓT ZIEMNYCH NALEŻY WYKONAĆ PRÓBNE PRZEKOPY W MIEJSCACH SKRZYŻOWAŃ Z ISTNIEJĄCĄ INFRASTRUKTURĄ, W CELU OKREŚLENIA DOKŁADNEJ GŁĘBOKOŚCI POSADOWIENIA ORAZ USTALIĆ MOŻLIWOŚCI WŁĄCZENIA DO ISTNIEJĄCEJ INFRASTRUKTURY.
Z UWAGI NA BRAKI W RZEDNYCH NA PODKŁADACH MAPOWYCH ISTNIEJĄCEJ INFRASTRUKTURY NIE WYKLUCZA SIĘ MOŻLIWOŚCI ZMIANY SPADKU LUB PRZESUNIĘCIA PROJEKTOWANEJ SIECI I PRZYŁĄCZY PO UZGODNIENIU Z NADZOREM AUTORSKIM I INWESTORSKIM. PRZY KOLIZJI Z INSTALACJAMI KABLOWYMI LUB PRZEWODAMI CIŚNIENIOWYMI Z PROJEKTOWANĄ SIECIĄ, NALEŻY JE PRZEBUDOWAĆ. W MIEJSCACH SKRZYŻOWAŃ Z ISTNIEJĄCYM LUB PROJEKTOWANYM UZBROJENIEM PODZIEMNYM WYKOPY NALEŻY PROWADZIĆ RĘCZNIE PRZY ZACHOWANIU SZCZEGÓLNEJ OSTROŻNOŚCI.

projektant/autorzy projektu	INST. SANITARNE PROJEKTANT	mgr inż. Ryszard Kaźmierczak upr. 7131/169/P/2002	podpisy
	INST. SANITARNE ASYSTENT PROJEKTANTA	mgr inż. Sandra Pilarczyk	
rozmiar arkusza	420x297	PROFIL PODŁUŻNY KANALIZACJI SANITARNEJ	
data	05/2019		
faza proj.	PROJEKT WYKONAWCZY	skala rysunku	tytuł rysunku
branża	SANITARNA		