
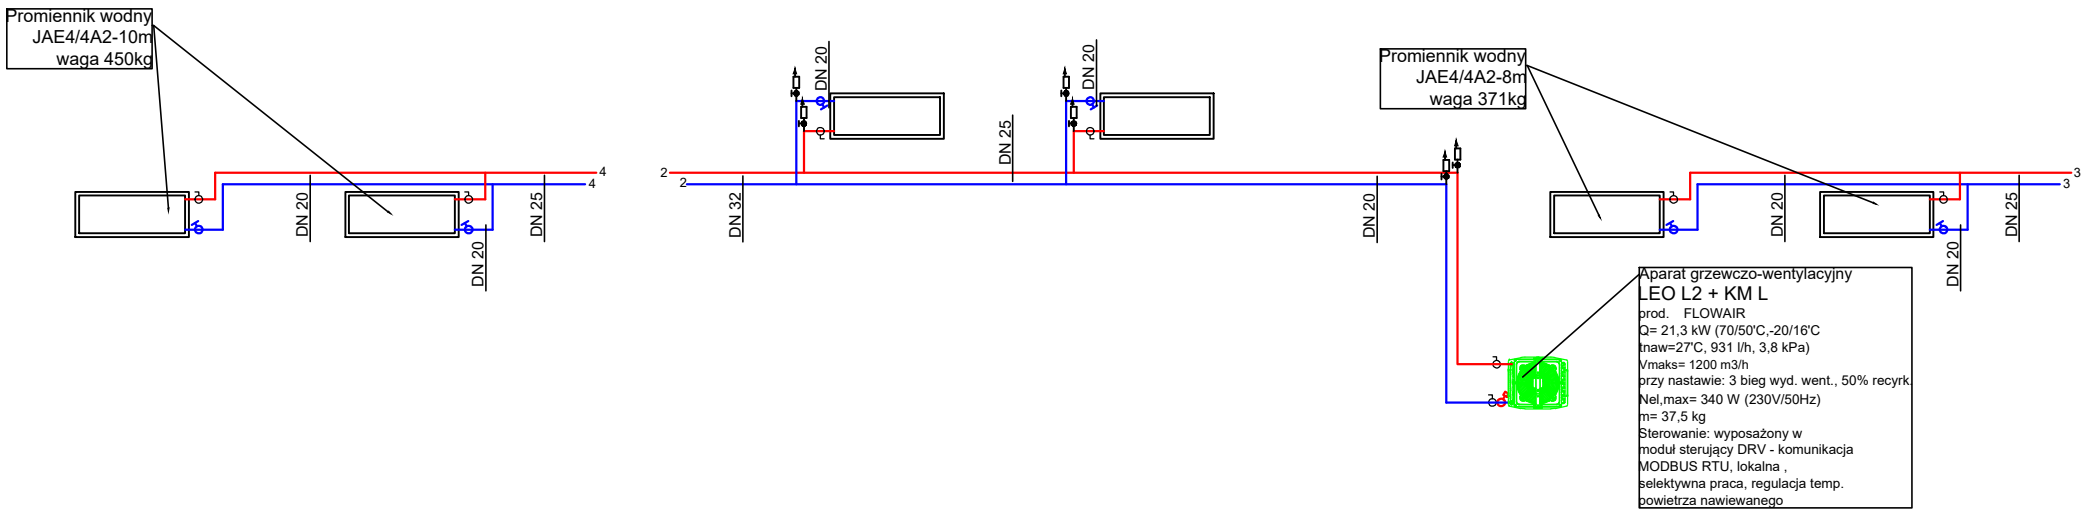
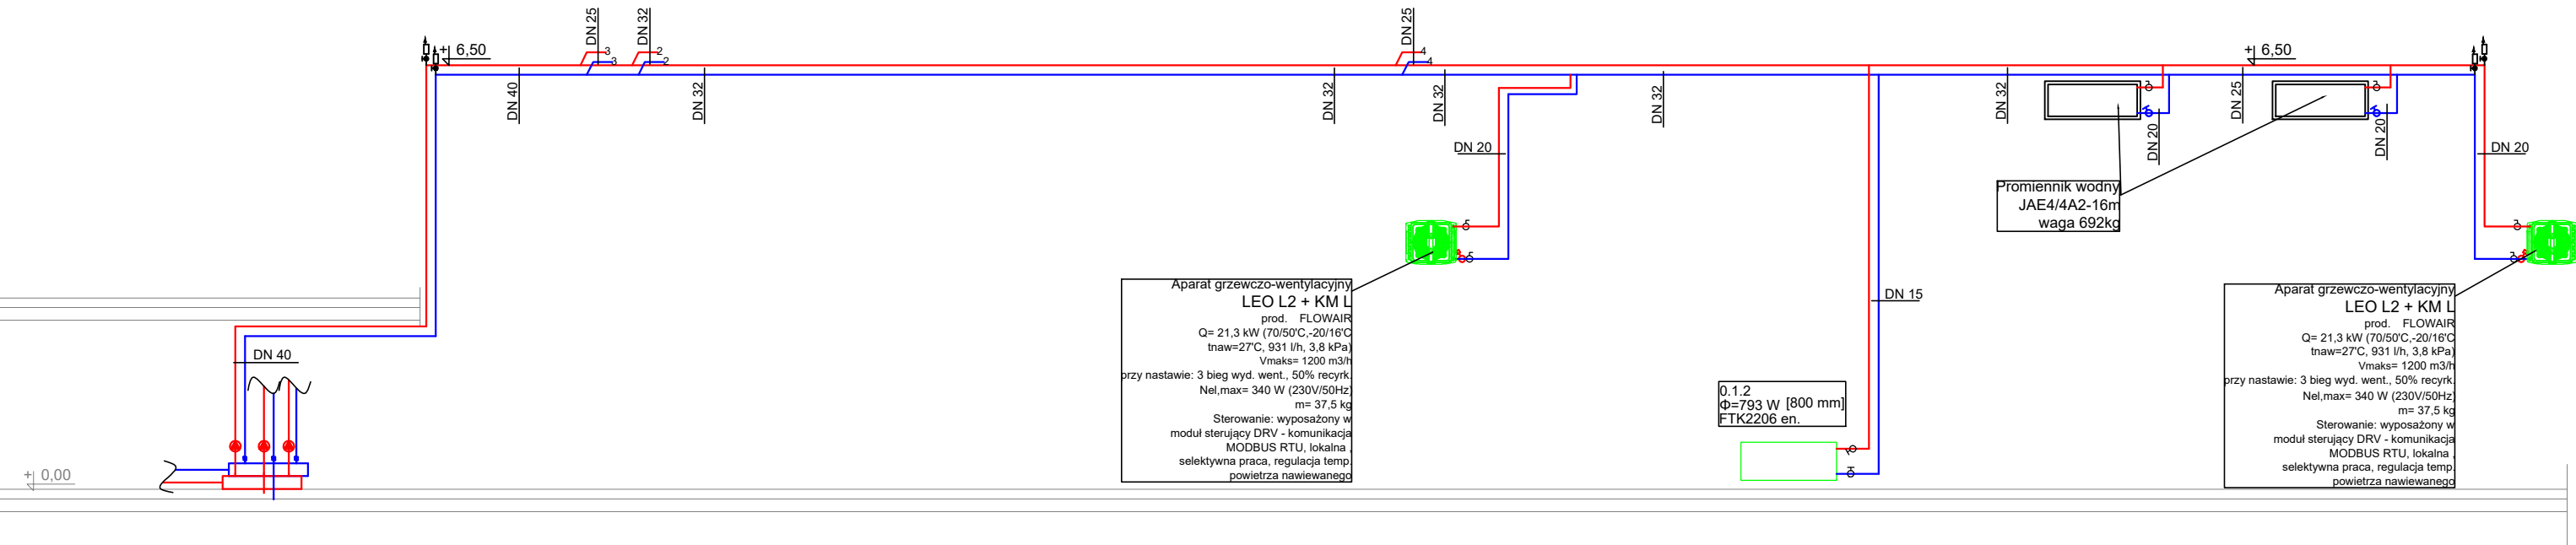


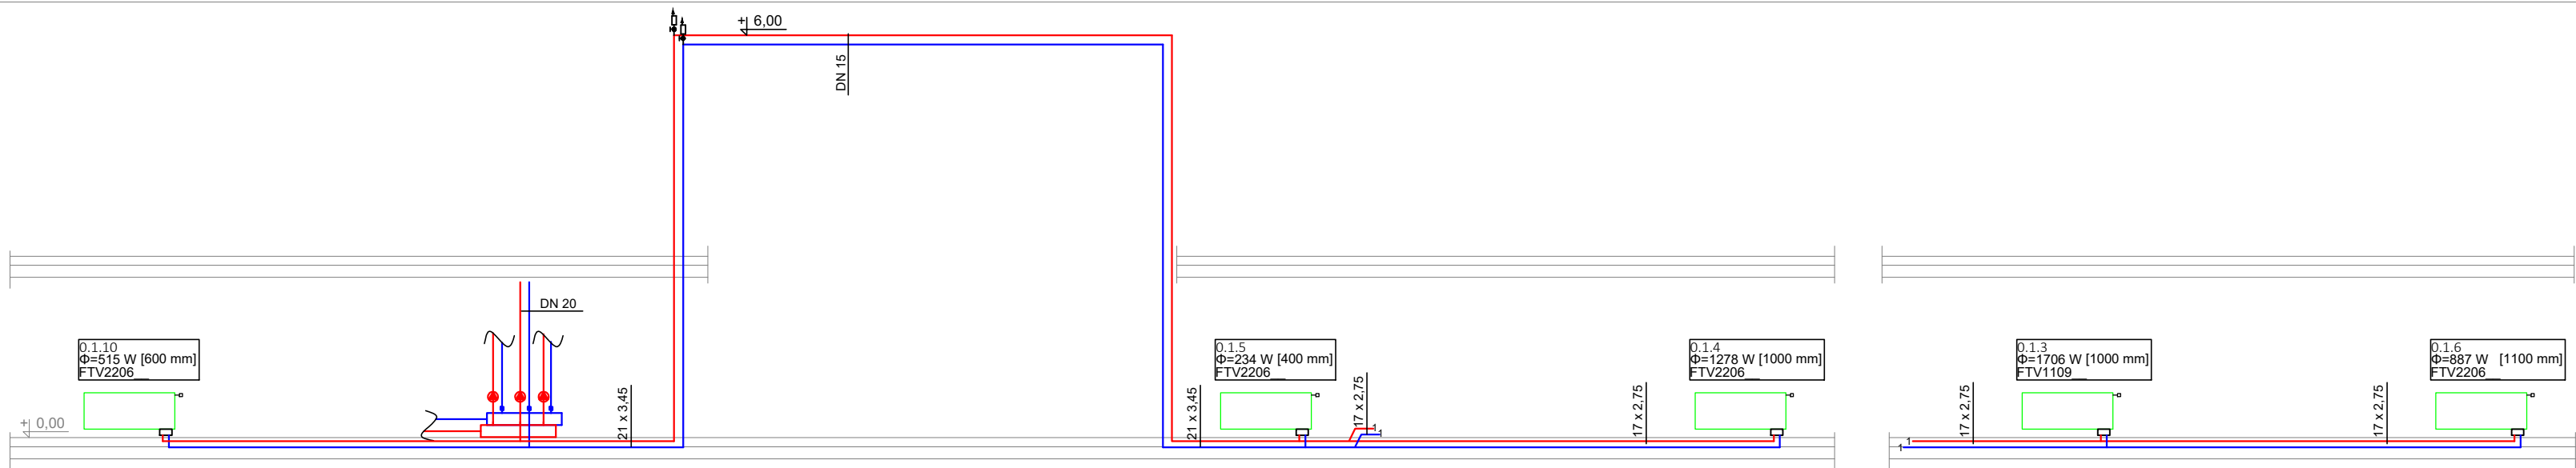

projektant/autorzy projektu	INST. SANITARNE PROJEKTANT		mgr inż. Ryszard Kaźmierczak upr. 7131/169/P/2002		podpisy
	format arkusza	297x520		ROZWINIĘCIE INSTALACJI C.O.	
	data	04/2019			
	tytuł rysunku	PROJEKT WYKONAWCZY			
branża	skala rysunku	SANITARNA		-	nr rysunku
				S-6	