MAPA DO CELÓW PROJEKTOWYCH

Oznaczenie kancelaryjne zgłoszenia pracy geodezyjnej	GK.6640.1.90.2019
Nazwa miejscowości	Marszew
Identyfikator i nazwa jednostki ewidencyjnej	Pleszew-obszar wiejski
Identyfikator i nazwa obrębu ewidencyjnego	Marszew
Skala mapy (Uwaga: powiększenie mechaniczne ze skali 1:1000)	1:500
Nazwa układu współrzędnych prostokątnych płaskich	2000 strefa 6
Nazwa układu wysokości	EVRS 2007
Oznaczenie granic obszaru, który był przedmiotem aktualizacji	--------
Informacje o służebnościach gruntowych mających wpływ na zagospodarowanie gruntów, zlokalizowanych w granicach projektowanej inwestycji	brak
Data opracowania mapy	15.01.2019r.

USŁUGI GEODEZYJNO-KARTOGRAFICZNE
Piotr Dereniońko
ul. Miejska 1 C/5, 63-300 Pleszew
tel.kom. 0-606 851 620
Regon 251020063 NIP 731-113-02-92

GEODETA
Piotr Dereniońko
1541

imię i nazwisko lub nazwa podmiotu

podpis osoby reprezentującej podmiot

Poświadcza się, że niniejszy dokument został opracowany w wyniku prac geodezyjnych i kartograficznych, których rezultaty zawiera operat techniczny wpisany do ewidencji materiałów państwowego zasobu geodezyjnego i kartograficznego
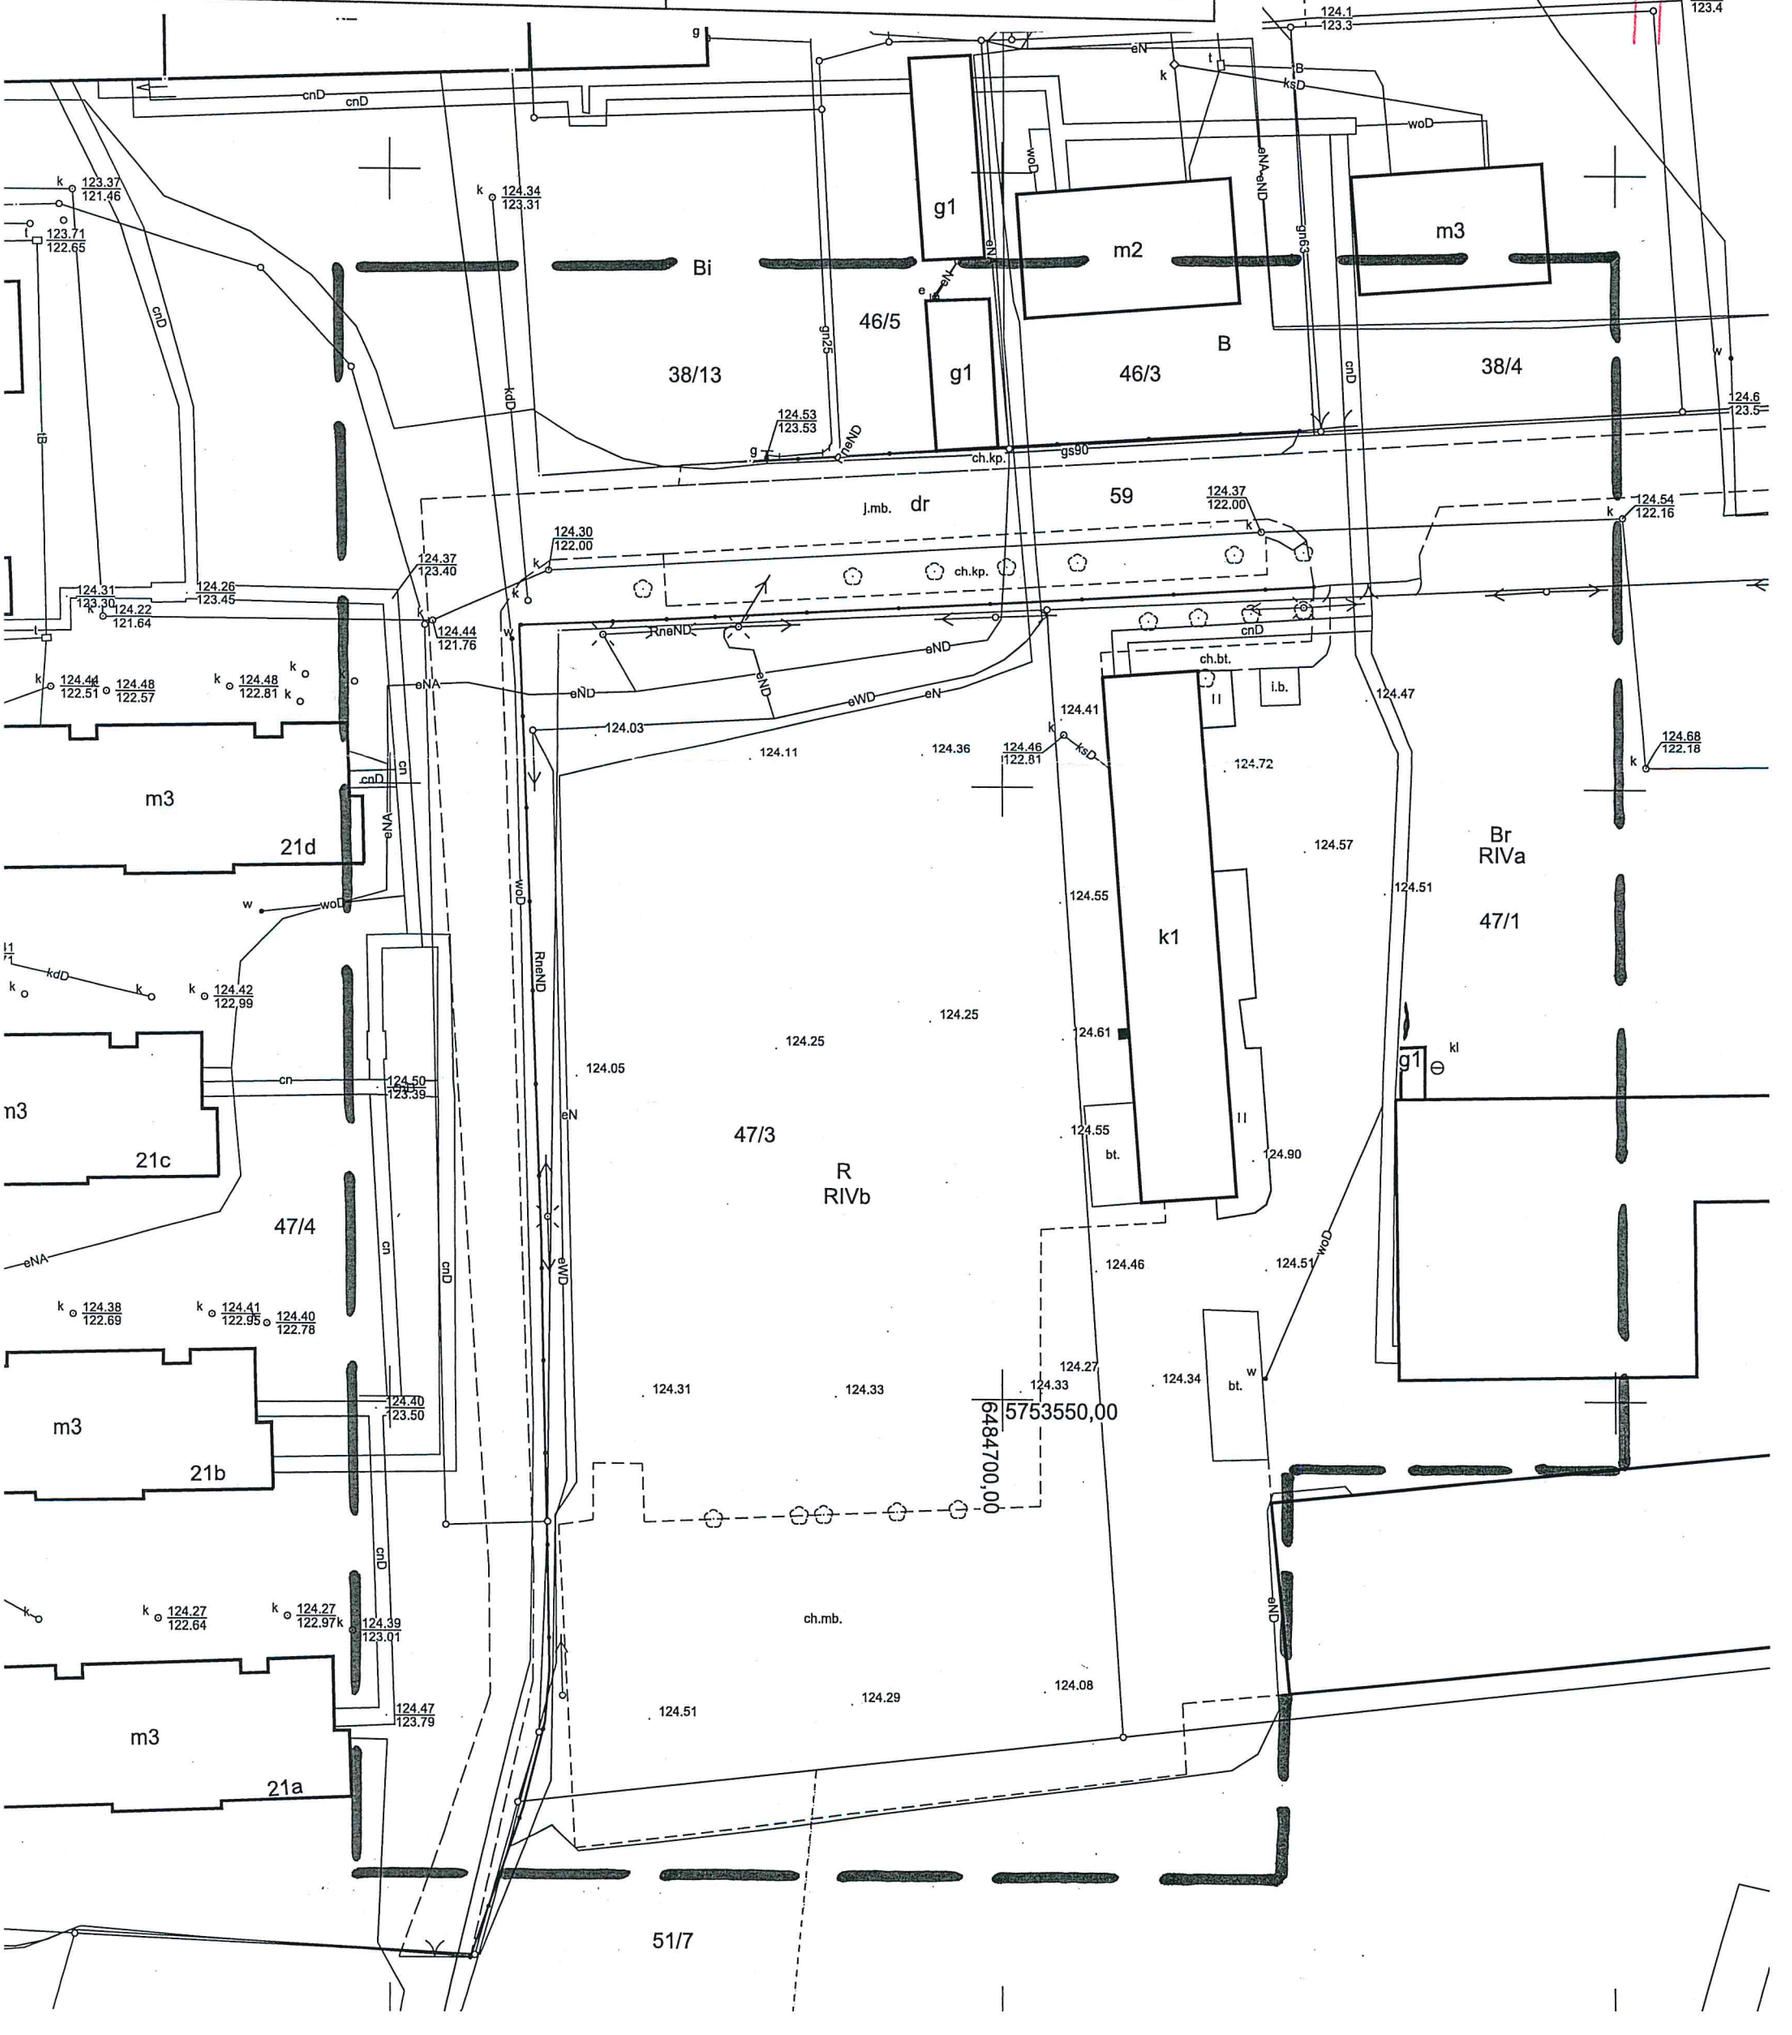
Organ prowadzący państwowy zasób geodezyjny i kartograficzny	STAROSTA PLESZEWSKI
Identyfikator ewidencyjny materiału zasobu – operatu technicznego	?.3020.2019.80
Data wpisania operatu technicznego do ewidencji materiałów zasobu	07.02.2019
Imię, nazwisko i podpis osoby reprezentującej organ	z up. STAROSTY Marcin Gola Kierownik Powiatowego Ośrodka Dokumentacji Geodezyjnej i Kartograficznej