

PRACOWNIA PROJEKTOWA

63-200 Jarocin, ul. Kwiatowa 16
 kom. 504 76 90 16, e-mail: tomasz.hoffa@gmail.com

Kontakt

Zespół Szkół Przemysłowo-Technicznych Centrum
 Marszew 22
 63-300 Pleszew

INWESTOR

PAWILON DYDAKTYCZNO-SZKOLENIOWY WRAZ Z INSTALACJAMI
 I URZĄDZENIAMI TECHNICZNYMI ORAZ POZOSTAŁĄ NIEZBĘDNĄ
 INFRASTRUKTURĄ TECHNICZNĄ
 działka nr 47/3, 47/1, jednostka ew. 302006_5 Pleszew-obszar wiejski,
 obręb: 0015 Marszew

obiekt

UZGODNIENIE BRANŻOWE
Dział Dokumentacji Energetycznej
ENERGA-OPERATOR S.A. Oddział w Kaliszu
Rejon Dystrybucji w Jarocinie
ul. Batorego 26, 63-200 Jarocin

Nr uzgodnienia 44MMID/... z dn. 2019
 Pod względem kolizyjnym projektowanych urządzeń:
 z istniejącą infrastrukturą elektroenergetyczną
 ENERGA OPERATOR S.A.

Bezzwzględnie / z zastrzeżeniami podanymi w załączonym piśmie
 znak EOP-44MMID/... z dn. 2019
 Jarocin dn. 02.05.2019.

Specjalista
 (podpis)
 ds. Dokumentacji Energetycznej
 Jari Hoffa

OZNACZENIA SYMBOLI	m ²	%
GRANICE DZIAŁKI (OBSZAR OBJĘTY WNIOSEM)	15571,95	100,00
BUDYNKI ISTNIEJĄCE	4,49	19,50
BUDYNEK OBJĘTY PROJEKTEM	3736,08	
POWIERZCHNIA BIOLOGICZNE CZYNNIA PROJEKTOWANA	698,81	30,27
POWIERZCHNIE UTWARDZONE ISTNIEJĄCE	6252,91	40,16
POWIERZCHNIE UTWARDZONE PROJEKTOWANE	610,65	4,92
POWIERZCHNIE UTWARDZONE	5582,96	35,85
WEŚCIA GŁÓWNE DO BUDYNKU	3,92	1,93
WIĄZD / WIĄZD		SIĘĆ ENERGETYCZNA
BRAMY WIĄZDOWE DO BUDYNKU		SIĘĆ WODOCIĄGOWA
		SIĘĆ KANALIZACJI SANITARNEJ
		SIĘĆ GAZOWA

UWAGI:
 1. PROJEKT ZAGOSPODAROWANIA SPORZĄDZONY NA KOPII MAPY DO CELÓW PROJEKTOWYCH, KTÓREJ ORYGINAŁ ZAŁĄCZONO DO DOKUMENTACJI PROJEKTOWEJ.
 2. INTENSYWNOŚĆ ZABUDOWY DZIAŁKI BUDOWLANEJ - 0,24

UWAGA:
 WSKAZANE WYMIARY NALEŻY SPRAWDZIĆ NA BIEŻĄCO PODCZAS WYKONYWANIA PRAC, A WSZELKIE KOREKTY LUB ZMIANY ZAGOSPODAROWANIA TERENU, PRZEPROJEKTOWANIA I ZGODNIENIA NIE NADLEŻY PROMIENIĆ POD NADZOREM OSÓB UPRAWNIONYCH I ZGODNIE Z PRZEPISAMI. BHP: 3. NIE NADLEŻY ODMIERZAĆ WYMIARÓW Z RYSUNKU. ANI UPYWAŻAĆ JAKO SZABLONU; 4. INTEGRALNA CZĘŚĆ RYSUNKU JEST OPIS TECHNICZNY; 5. PROJEKT ROZPATRYWAĆ RAZEM Z PROJEKTAMI BRANŻOWYMI; 6. NADLEŻY STOSOWAĆ MATERIAŁY JAK PODANO W DOKUMENTACJI PROJEKTOWEJ; 7. KOLORYSTYKĘ WYKONAĆ ZGODNIE Z PROJEKTEM; 8. JAKIEKOLWIEK ZMIANY W PROJEKTOWANEJ INWESTYCJI SA NIEDOPUSZCZALNE BEZ UPRZEDNIEGO POWIADOMIENIA I ZGODY PROJEKTANTA; 9. RZUTY, PRZEKRÓJE I KANALIZACJA/LEGENDA

mgr inż. arch. Tomasz Hoffa
 upr. 1/WPOKK/2015

mgr inż. arch. Beata Kuroch-Kołodziej
 upr. 59/WPOKK/UpB/2011

mgr inż. Marek Koscielnik
 upr. 7131/9/P/2002

mgr inż. Krzysztof Knioba
 upr. 1462/85

ARCHITEKTURA
 PROJEKTANT GŁÓWNY

ARCHITEKTURA
 SPRAWDZAJĄCY

KONSTRUKCJA
 KONSTRUKT

KONSTRUKCJA
 SPRAWDZAJĄCY

420x570
 format arkusza

04/2019
 data

PROJEKT
 BUDOWLANY

ARCHITEKTURA

skala rysunku


1:500

nr rysunku

1

tytuł rysunku

PROJEKT ZAGOSPODAROWANIA TERENU

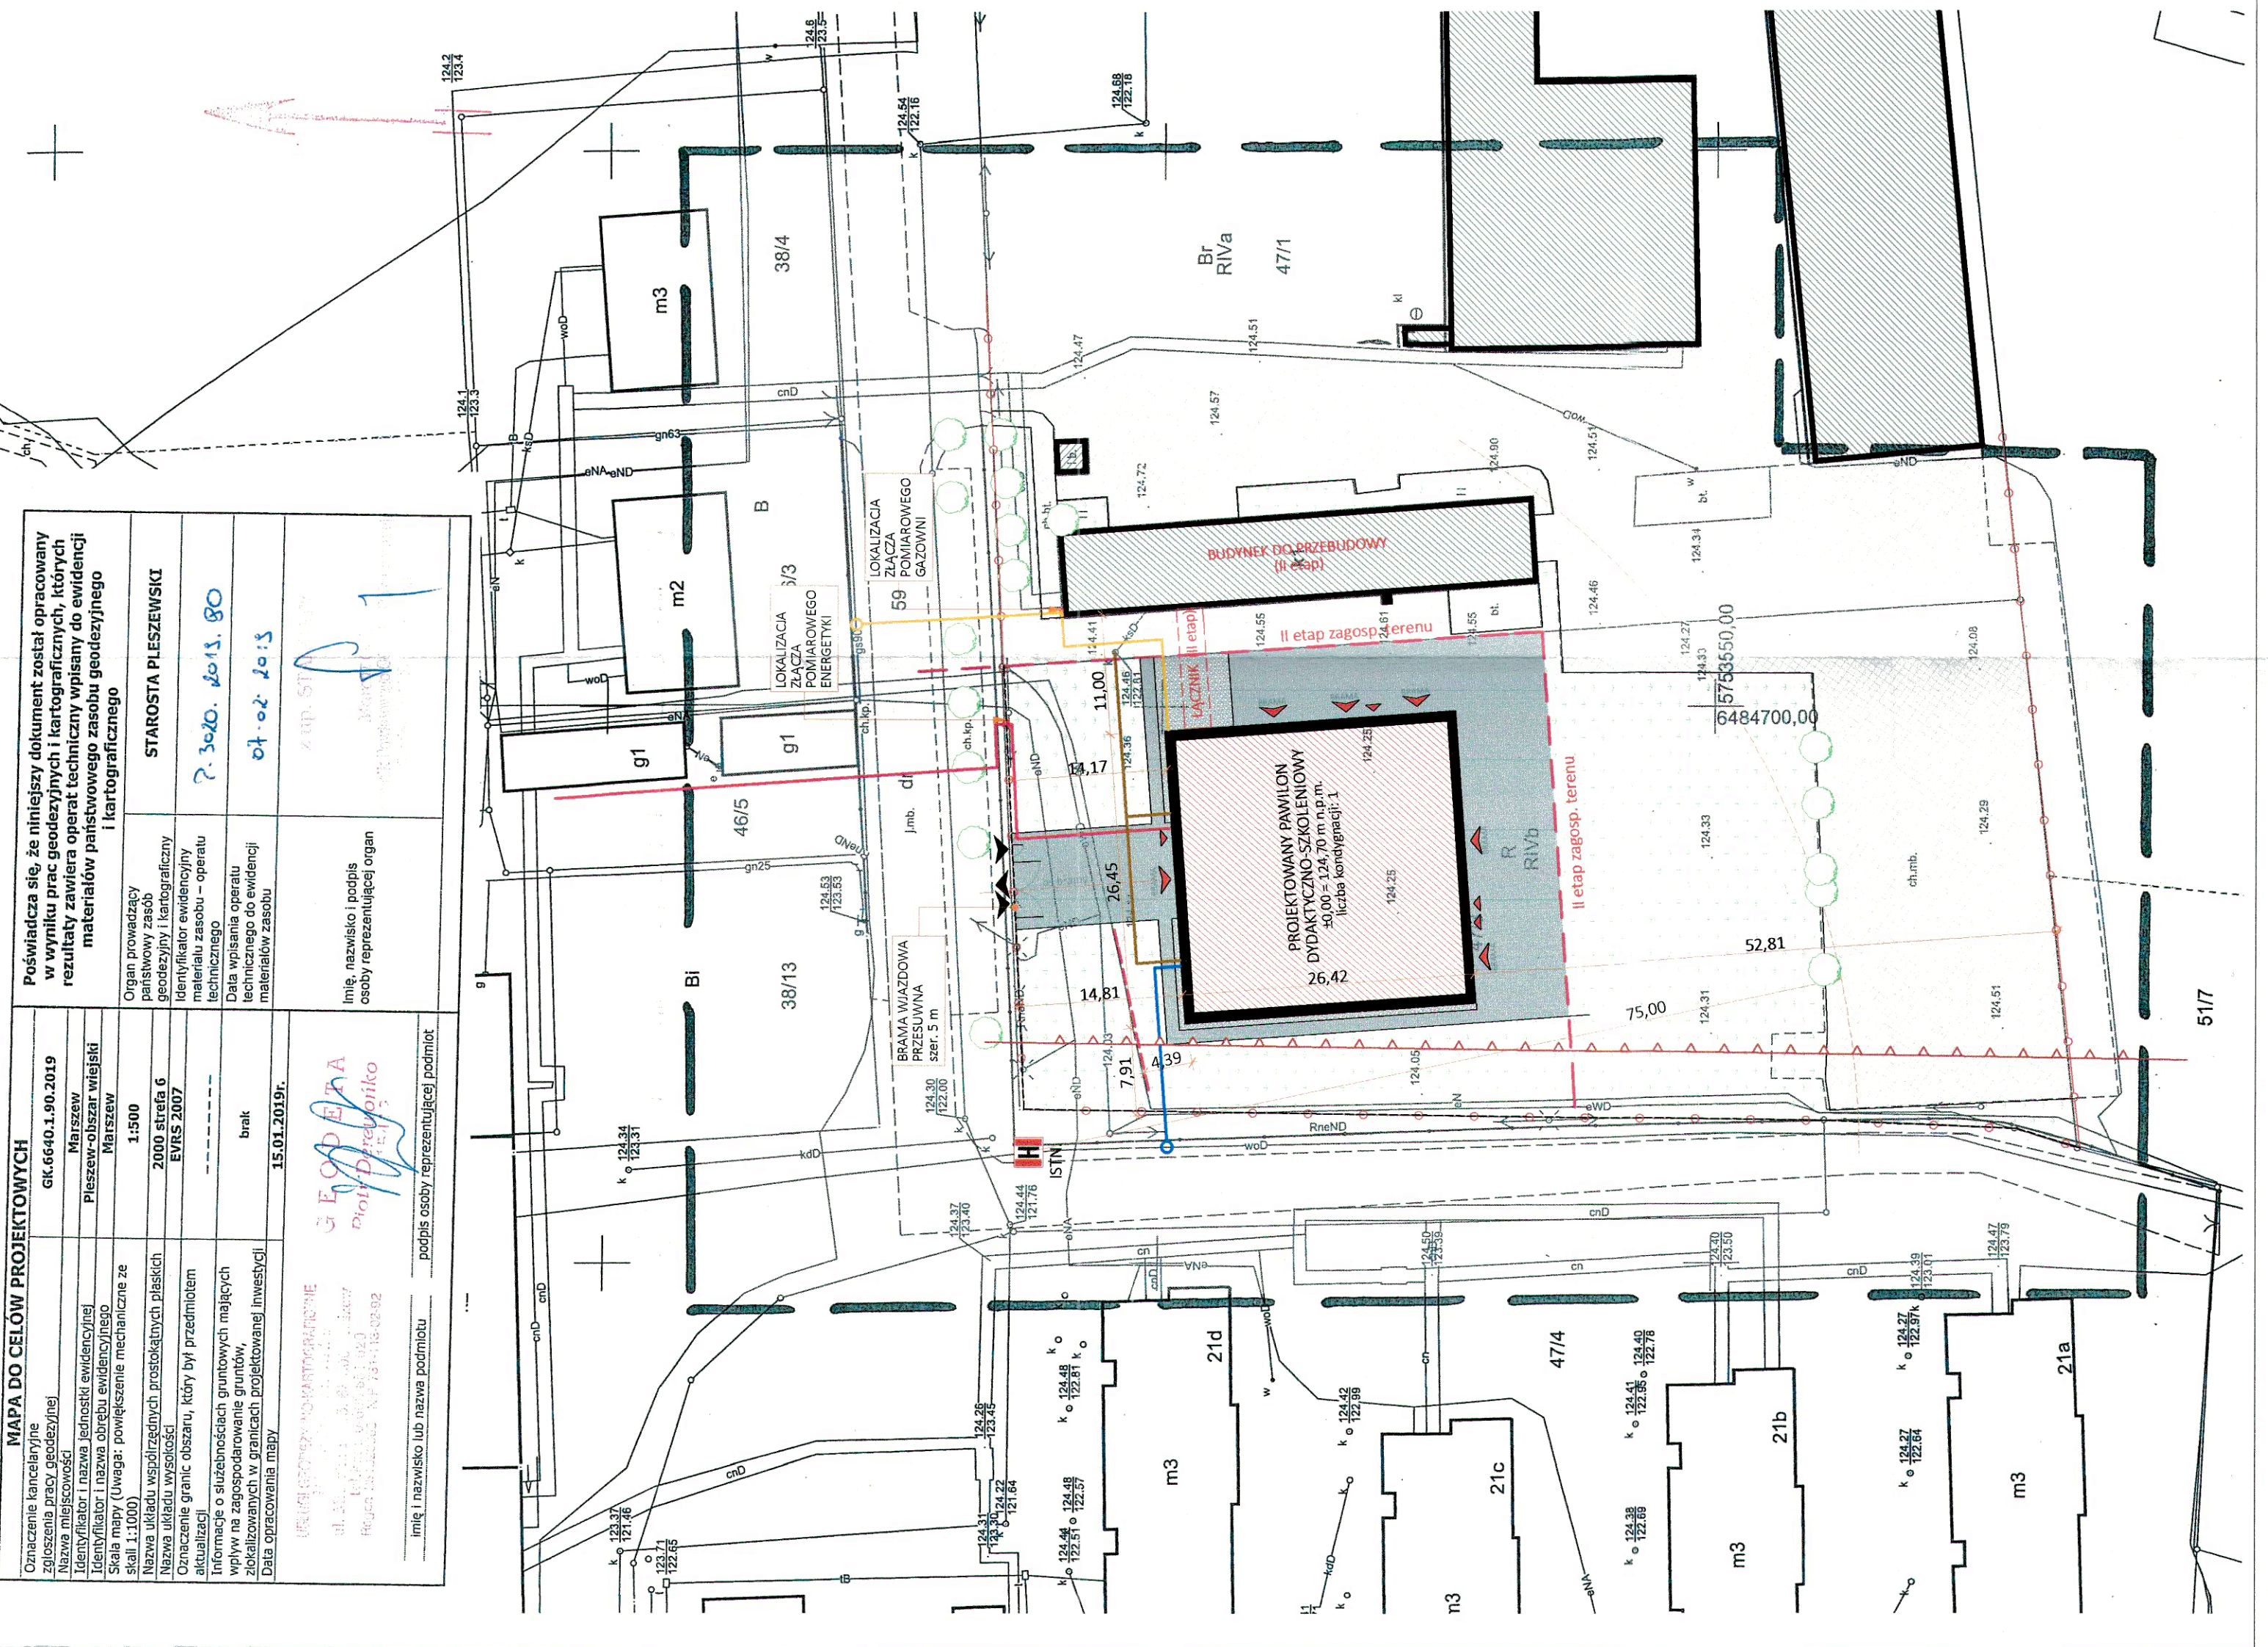

MAPA DO CELÓW PROJEKTOWYCH
 Gk.6640.1.90.2019
 Marszew
 Pleszew-obszar wiejski
 Marszew

Organ prowadzący państwowy zasób geodezyjny i kartograficzny
 Identyfikator ewidencyjny materiału zasobu - operatu technicznego
 Data wpisania operatu technicznego do ewidencji materiałów zasobu

STAROSTA PLESZEWSKI
 P. 3040. 2019. 80
 04-02-2019

imię i nazwisko lub nazwa podmiotu podpis osoby reprezentującej podmiot

imię i nazwisko lub nazwa podmiotu podpis osoby reprezentującej organ