


PRACOWNIA
PROJEKTOWA



63-200 Jarocin, ul. Kwiatowa 16
kom. 504 76 90 16, e-mail: tomasz.hoffa@gmail.com

Zespół Szkół Przyrodniczo-Politechnicznych Centrum
Kształcenia Ustawicznego w Marszewie
Marszew 22
63-300 Pleszew

PAWILON DYDAKTYCZNO-SZKOLENIOWY WRAZ Z INSTALACJAMI
I URZĄDZENIAMI TECHNICZNYMI ORAZ POZOSTAŁĄ NIEZBĘDNĄ
INFRASTRUKTURĄ TECHNICZNĄ
działka nr 47/3, 47/1; jednostka ew.: 302006_5 Pleszew-obszar wiejski;
obręb: 0015 Marszew

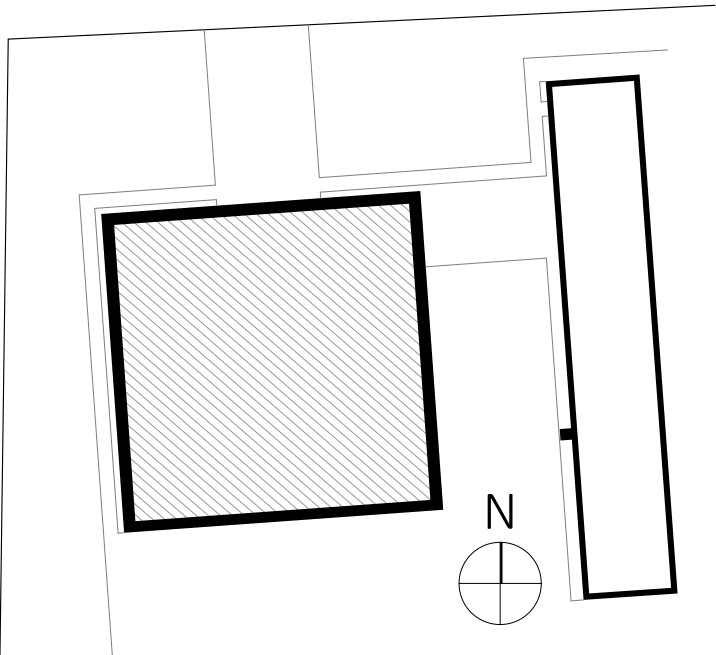

Sz1	ŚCIANA ZEWNĘTRZNA
1. płyta warstwowa	12 cm
2. konstrukcja słupowo-ryglowa	

Sw1	ŚCIANA WEWNĘTRZNA
1. płyta warstwowa	10 cm
2. konstrukcja słupowo-ryglowa	

Sw2	ŚCIANA WEWNĘTRZNA
1. płyta GK	1,25 cm
2. podkonstrukcja stalowa	10 cm
3. płyta GK	1,25 cm

UWAGA

1. WSZYSTKIE WYMIARY NALEŻY SPRAWDZIĆ NA BIEŻĄCO PODCZAS WYKONYWANIA PRAC, A WSZELKIE ROZBIEŻNOŚCI LUB ZMIANY ZGŁASZAĆ NIEWŁOČNIE PROJEKTANTOM; 2. WSZELKIE ROBOTY PROWADZIĆ POD NADZOREM OSÓB UPRAWNIONYCH I ZGODNIE Z PRZEPISAMI BHP; 3. NIE NALEŻY ODMIERZAĆ WYMIARÓW Z RYSUNKU, ANI UŻYWAĆ GO JAKO SZABLONU; 4. INTEGRALNĄ CZĘŚCIĄ RYSUNKU JEST OPIS TECHNICZNY; 5. PROJEKT ROZPATRYWAĆ RAZEM Z PROJEKTAMI BRANŻOWYMI; 6. NALEŻY STOSOWAĆ MATERIAŁY JAK PODANO W DOKUMENTACJI PROJEKTOWEJ; 7. KOLORYSTYKĘ WYKONAĆ ZGODNIE Z PROJEKTEM; 8. JAKIEKOLWIEK ZMIANY W PROJEKTOWANEJ INWESTYCJI SĄ NIEDOPUSZCZALNE BEZ UPRZEDNIEGO POWIADOMIENIA I ZGODY PROJEKTANTA; 9. RZUTY, PRZEKROJE ROZPATRYWAĆ ŁĄCZNIE.

ARCHITEKTURA
PROJEKTANT GŁÓWNY

mgr inż. arch. Tomasz Hoffa
upr. 1/WPOKK/2015

ARCHITEKTURA
SPRAWDZAJĄCY

mgr inż. arch. Beata Kumocho-Kołodziej
upr. 59/WPOKK/UpB/2011

KONSTRUKCJA
PROJEKTANT

mgr inż. Marek Kościelniak
upr. 7131/9/P/2002

KONSTRUKCJA
SPRAWDZAJĄCY

mgr inż. Krzysztof Kniola
upr. 1462/85

rozmiar arkusza

420x570

data

04/2019

faza proj.

PROJEKT
BUDOWLANY


branża

ARCHITEKTURA

RZUT PRZYZIEMIA

1:100

2

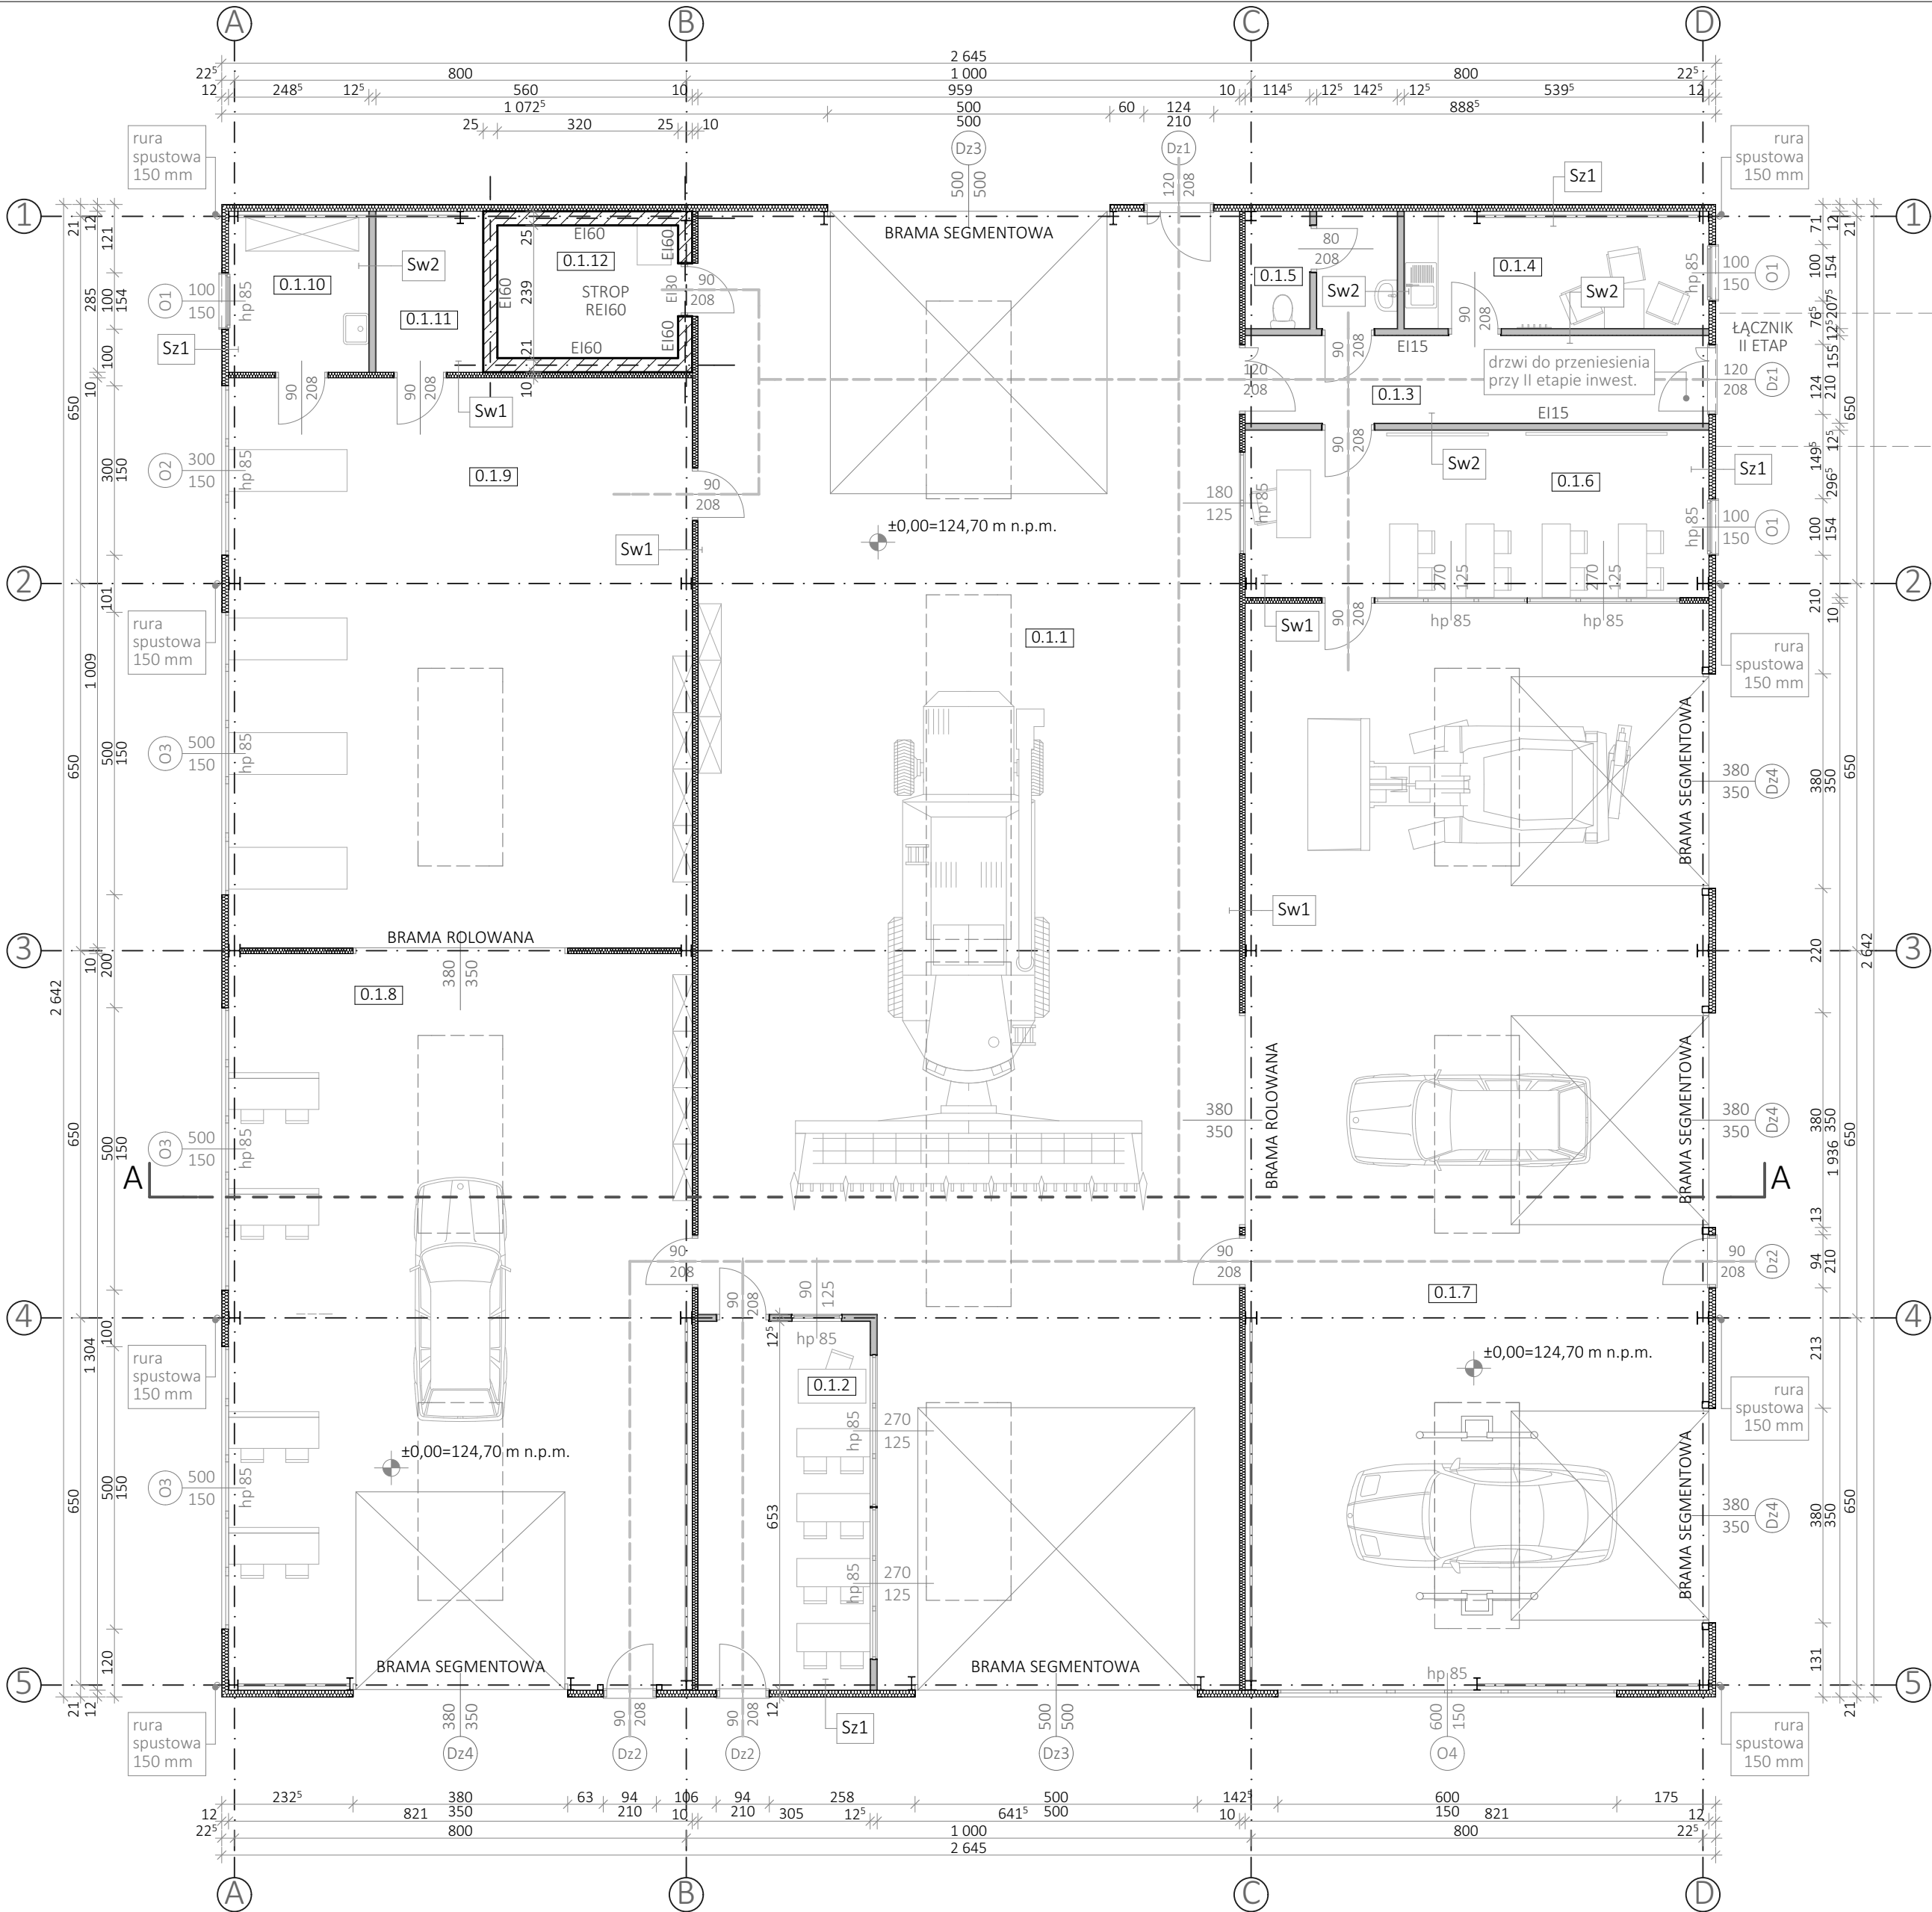

PRZYZIEMIE zestawienie powierzchni					
Kategoria strefy	Numer	Nazwa pomieszczenia	Wysokość [cm]	Objętość [m3]	Powierzchnia [m2]
PAWILON PRZYZIEMIE Pu					
12	0.1.1	HALA MASZYN	810	1 862,55	229,94
	0.1.2	SALA DYDAKTYCZNA 1	300	59,73	19,91
	0.1.3	KOMUNIKACJA	300	38,43	12,81
	0.1.4	POKÓJ NAUCZYCIELI	300	33,61	11,20
	0.1.5	WC	300	16,78	5,59
	0.1.6	SALA DYDAKTYCZNA	300	72,97	24,32
	0.1.7	MECHANIKA POJAZDÓW	685	1 082,03	157,96
	0.1.8	ELEKTROTECHNIKA	685	746,15	108,93
	0.1.9	OBROTKA RĘCZNA	685	567,45	82,84
	0.1.10	POM. TECHNICZNE	300	21,17	7,06
	0.1.11	SPRZĘZARKOWNIA	300	16,19	5,40
	0.1.12	KOTŁOWNIA	300	22,56	7,52
				4 539,61 m³	673,48 m²