





PRACOWNIA  
PROJEKTOWA

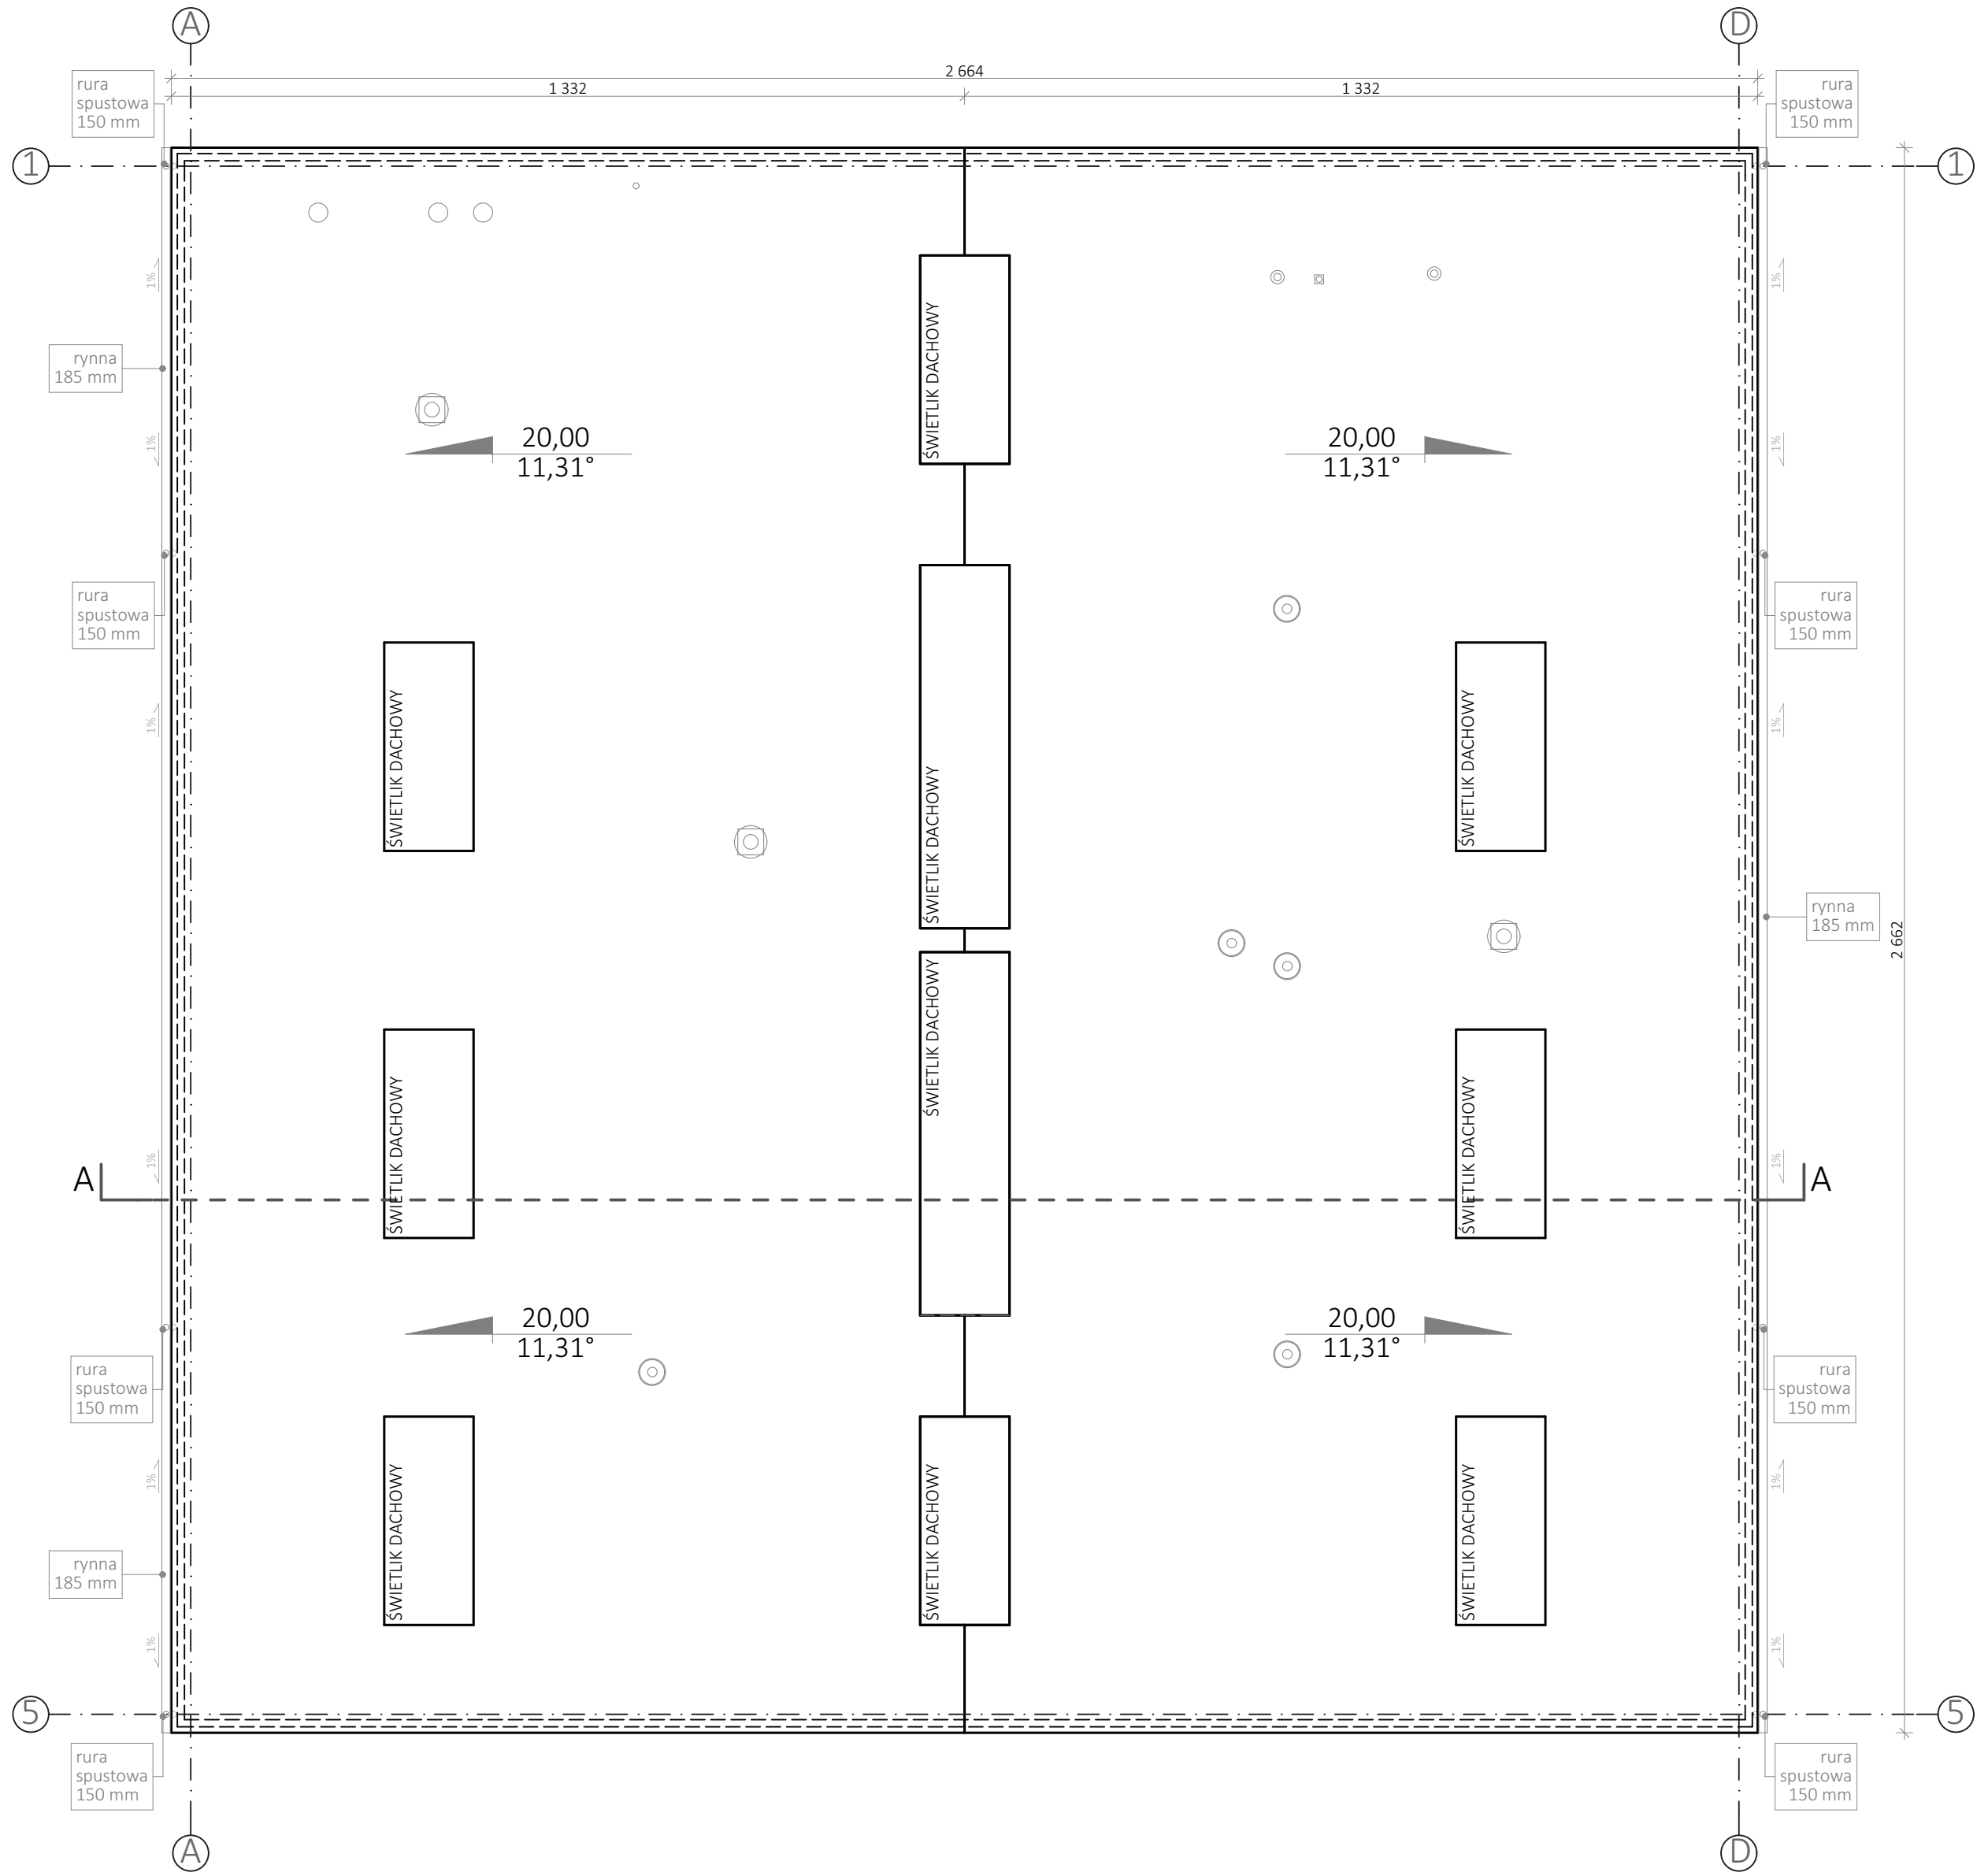

63-200 Jarocin, ul. Kwiatowa 16  
kom. 504 76 90 16, e-mail: tomasz.hoffa@gmail.com

Zespół Szkół Przyrodniczo-Politechnicznych Centrum  
Kształcenia Ustawicznego w Marszewie  
Marszew 22  
63-300 Pleszew

PAWILON DYDAKTYCZNO-SZKOLENIOWY WRAZ Z INSTALACJAMI  
I URZĄDZENIAMI TECHNICZNYMI ORAZ POZOSTAŁĄ NIEZBĘDNĄ  
INFRASTRUKTURĄ TECHNICZNĄ  
działka nr 47/3, 47/1; jednostka ew.: 302006\_5 Pleszew-obszar wiejski;  
obręb: 0015 Marszew

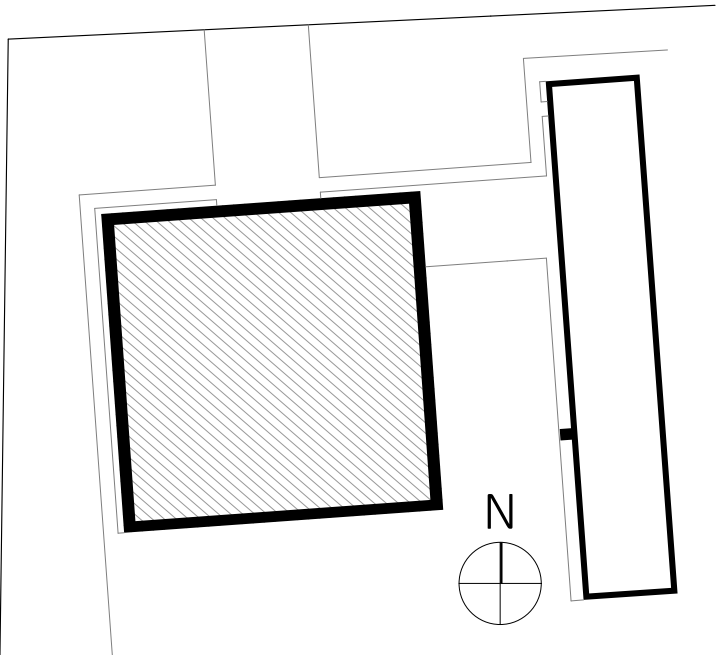

UWAGA  
1. WSZYSTKIE WYMIARY NALEŻY SPRAWDZIĆ NA BIEŻĄCO PODCZAS WYKONYWANIA PRAC, A WSZELKIE  
ROZBIEŻNOŚCI LUB ZMIANY ZGŁASZAĆ NIEZWŁÓCZNIE PROJEKTANTOM; 2. WSZELKIE ROBOTY  
PROWADZIĆ POD NADZOREM OSÓB UPRAWNIONYCH I ZGODNIE Z PRZEPISAMI BHP; 3. NIE NALEŻY  
ODMIERZAĆ WYMIARÓW Z RYSUNKU, ANI UŻYWAĆ GO JAKO SZABLONU; 4. INTEGRALNĄ CZĘŚCIĄ  
RYSUNKU JEST OPIS TECHNICZNY; 5. PROJEKT ROZPATRYWAĆ RAZEM Z PROJEKTAMI BRANŻOWYMI; 6.  
NALEŻY STOSOWAĆ MATERIAŁY JAK PODANO W DOKUMENTACJI PROJEKTOWEJ; 7. KOLORYSTYKĘ  
WYKONAĆ ZGODNIE Z PROJEKTEM; 8. JAKIEKOLWIEK ZMIANY W PROJEKTOWANEJ INWESTYCJI SĄ  
NIEDOPUSZCZALNE BEZ UPRZEDNIEGO POWIADOMIENIA I ZGODY PROJEKTANTA; 9. RZUTY, PRZEKROJE  
ROZPATRYWAĆ ŁĄCZNIE.

ARCHITEKTURA  
PROJEKTANT GŁÓWNY

mgr inż. arch. Tomasz Hoffa  
upr. 1/WPOKK/2015

ARCHITEKTURA  
SPRAWDZAJĄCY

mgr inż. arch. Beata Kumoch-Kołodziej  
upr. 59/WPOKK/UpB/2011

KONSTRUKCJA  
PROJEKTANT

mgr inż. Marek Kościelniak  
upr. 7131/9/P/2002

KONSTRUKCJA  
SPRAWDZAJĄCY

mgr inż. Krzysztof Kniola  
upr. 1462/85

rozmiar  
arkusza

420x570

data

04/2019

faza  
proj.

PROJEKT  
BUDOWLANY

branża

ARCHITEKTURA

skala rysunku

1:100

nr rysunku

5

RZUT DACHU