
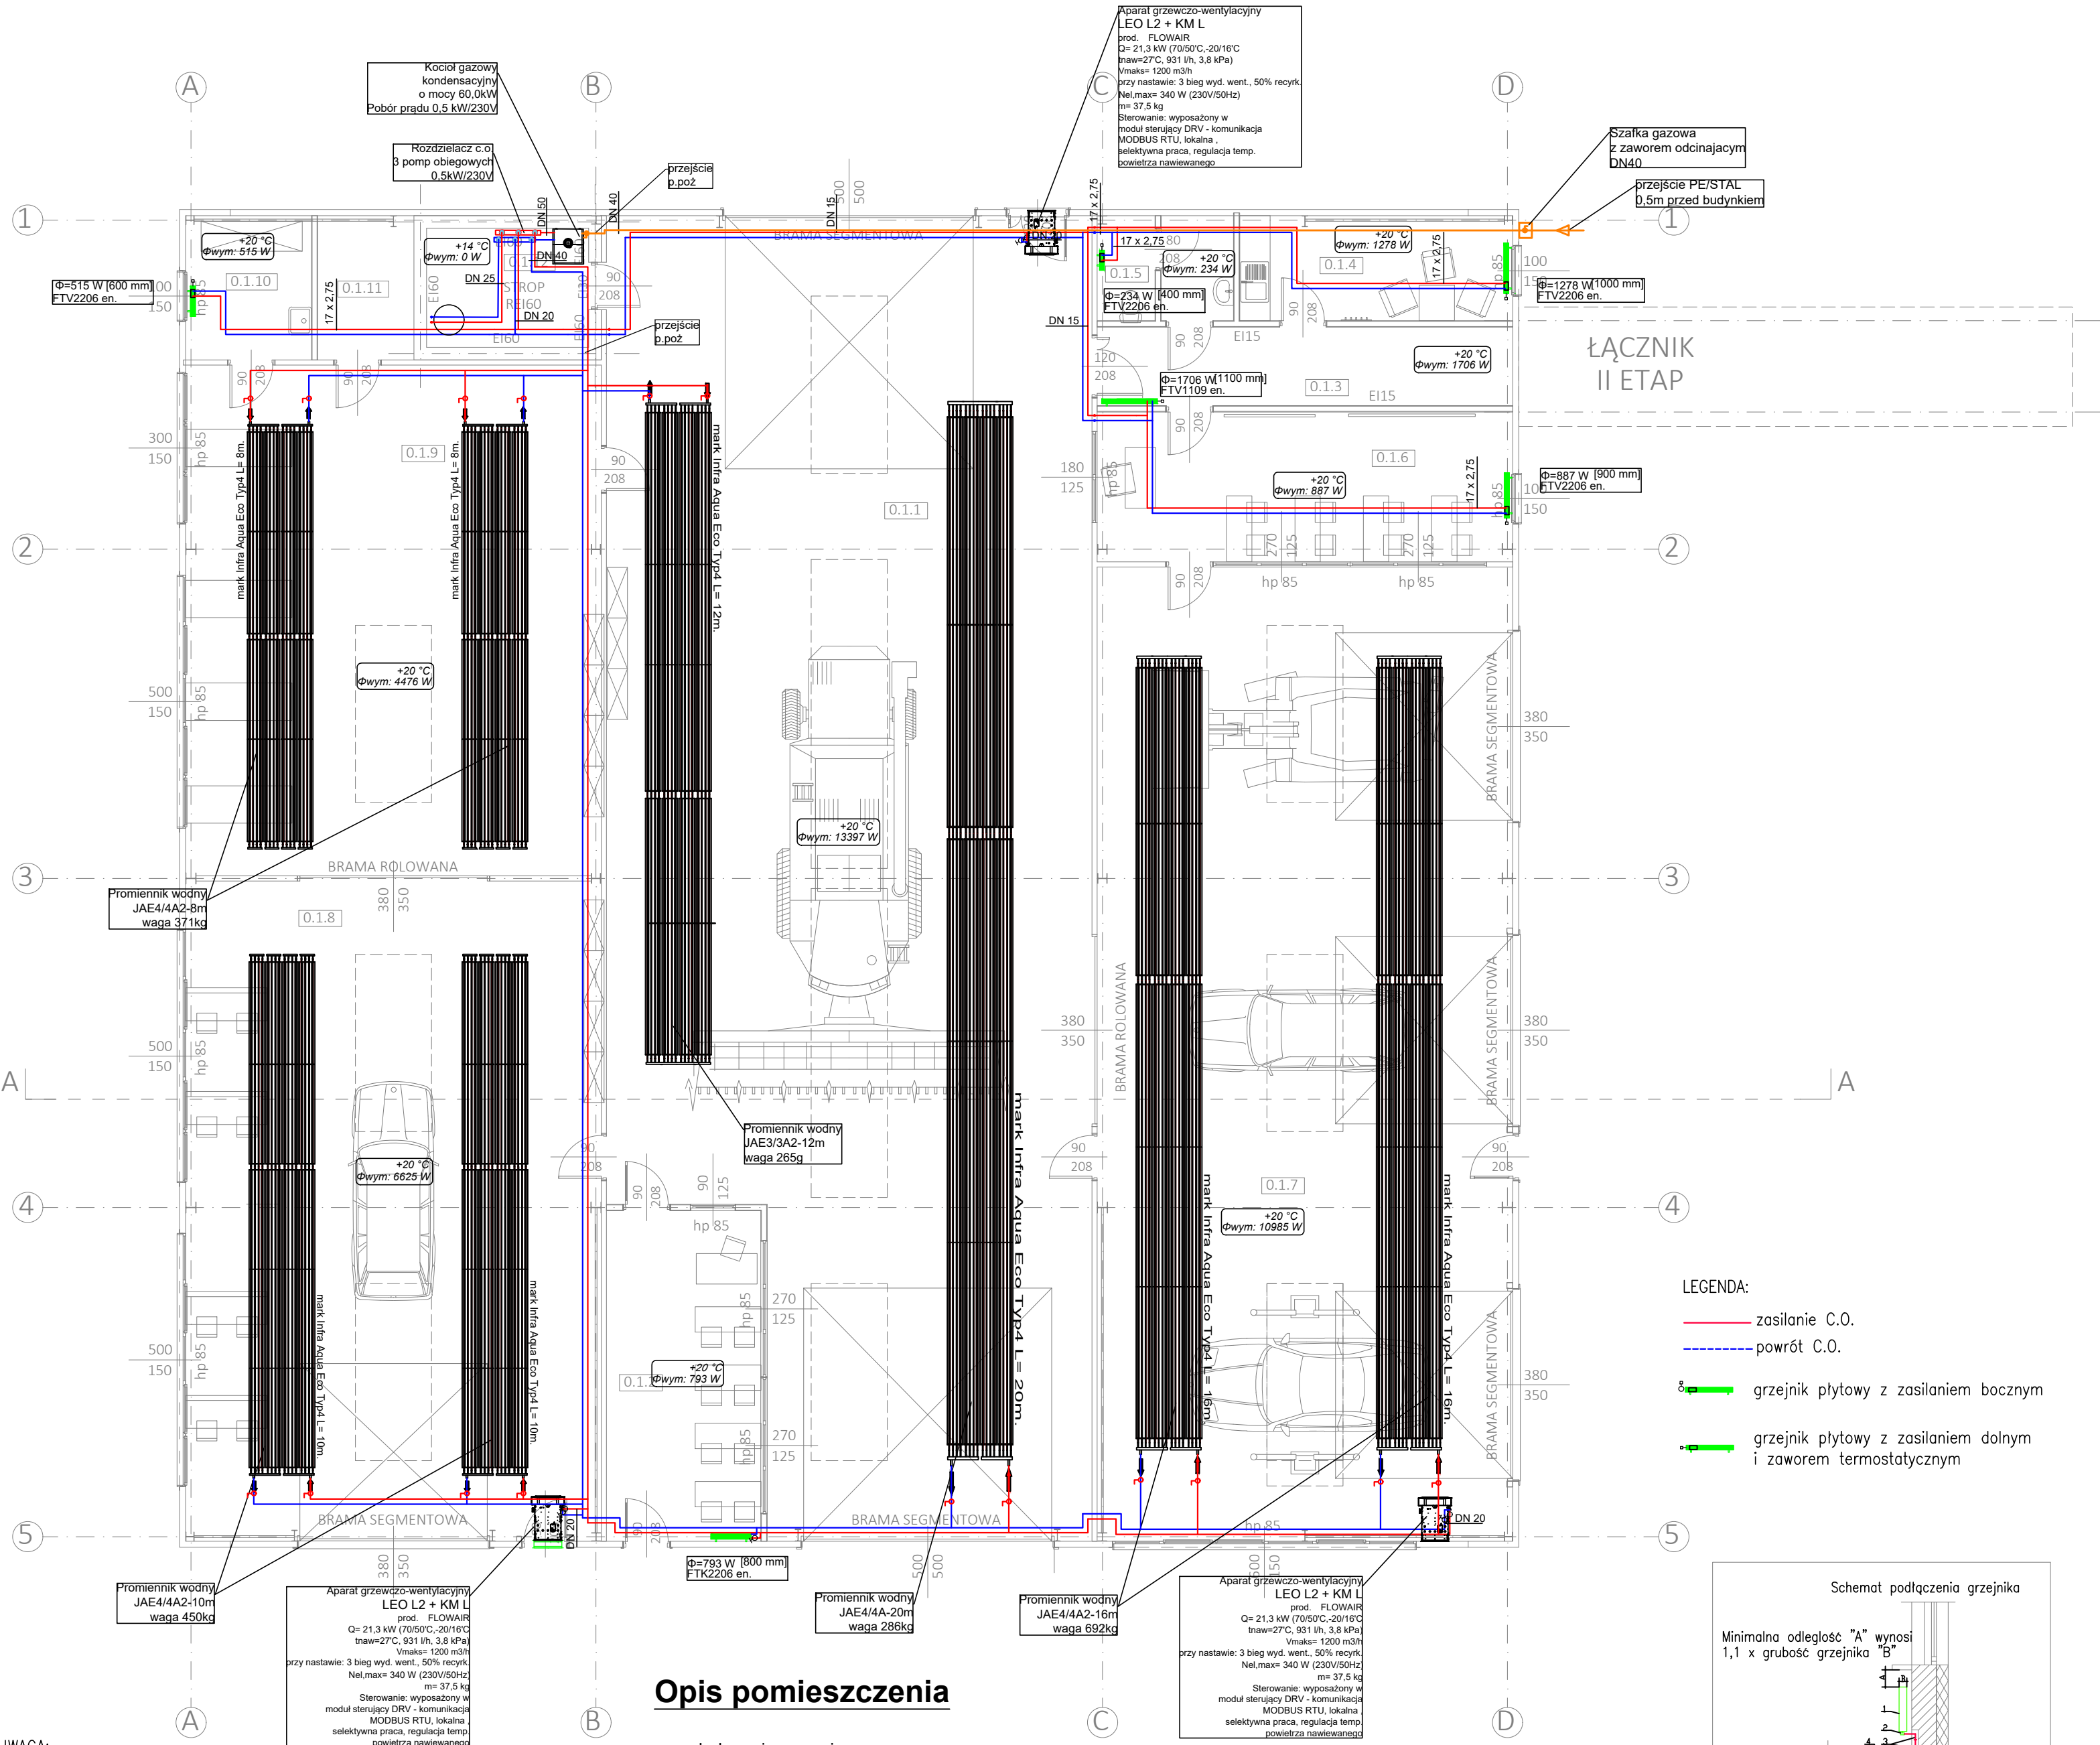


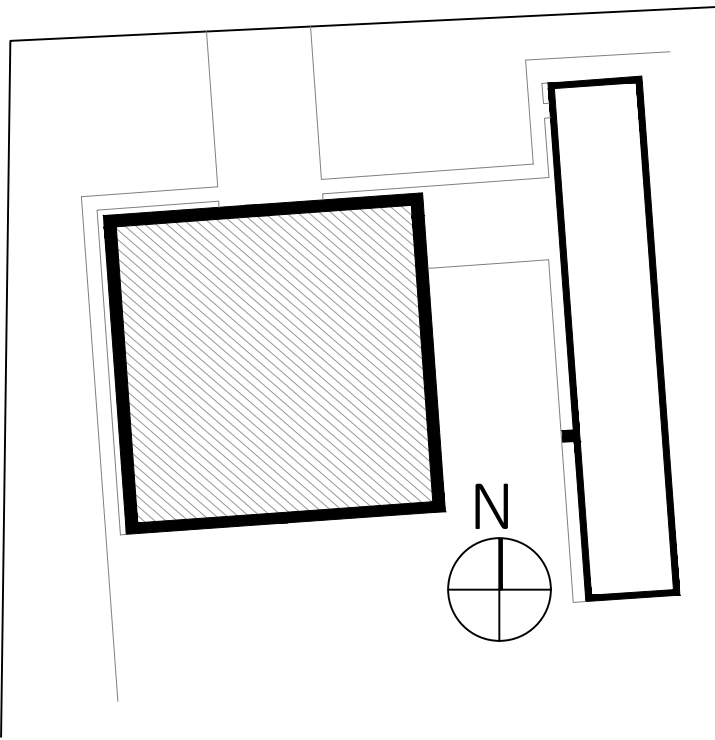

UWAGA:
1.W związku z możliwością zapowietrzania się Instalacji C.O. w najwyższych punktach instalacji należy montować opowietrzniki.
2.Przed rozpoczęciem robót należy sprawdzić trasy, rzędne i wymiary pozostałych instalacji.
3.Przed zamówieniem elementów instalacji i rozpoczęciem robót montażowych sprawdzić możliwość wykonania instalacji w warunkach realizacji. Wszelkie niejasności konsultować z nadzorem autorskim.
4.Wszelkie odstępstwa wykonawstwa od rozwiązań projektowych należy uzgodnić z nadzorem autorskim.
5.Osprzęt, armaturę i urządzenia należy montować zgodnie z wymogami producenta i atestów/dopuszczeń. Odstępstwo uzgodnić z nadzorem autorskim.
6.Prowadzenie wysokościowe przewodów koordynować międzybranżowo i z nadzorem autorskim.
7.Nastawy projektowe są nastawami wstępnymi i należy je wyregulować na budowie.

Opis pomieszczenia

symbol pomieszczenia

008 +24 °C
Φwym: 612 W

obliczeniowa temp. wewnętrzna

Opis grzejnika

wynikowa moc grzejnika

005
Φ=110 W
FTV1106 [400 mm]

typ grzejnika

symbol grzejnika

wielkość grzejnika
oc - grzejnik cynkowy

wymagana moc ogrzewania w pomieszczeniu

UWAGA:

WSZYSTKIE PRZEJŚCIA P-POŻ NALEŻY ZABEZPIECZYĆ DO
ODPOWIEDNIEJ ODPORNOŚCI OGNIOWEJ

LEGENDA:

zasilanie C.O.


powrót C.O.

grzejnik płytowy z zasilaniem bocznym

grzejnik płytowy z zasilaniem dolnym
i zaworem termostaticznym

Schemat podłączenia grzejnika

Minimalna odległość "A" wynosi
1,1 x grubość grzejnika "B"

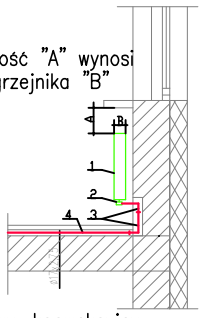

- Grzejnik stalowy, konwekcyjny z wbudowanym zaworem termostaticznym,
- Blok zaworowy 1/2"GW/17x2,75 kątowy, odcinający
- Podwójne kolano przyłączeniowe,
- Rura zespolona stabilizowana

INST. SANITARNE
PROJEKTANT

mgr inż. Ryszard Kaźmierczak
upr. 7131/169/P/2002

INST. SANITARNE
SPRAWDZAJĄCY

mgr inż. Dariusz Zdunek
upr. WKP/0169/PWOS/16

format
arkusza

420x594

data

04/2019

tytuł rysunku

PROJEKT
BUDOWLANY

branża

SANITARNA

RZUT PRZYZIEMIA - INSTALACJA C.O.
I GAZOWA

1:100

S-2

podpisy