


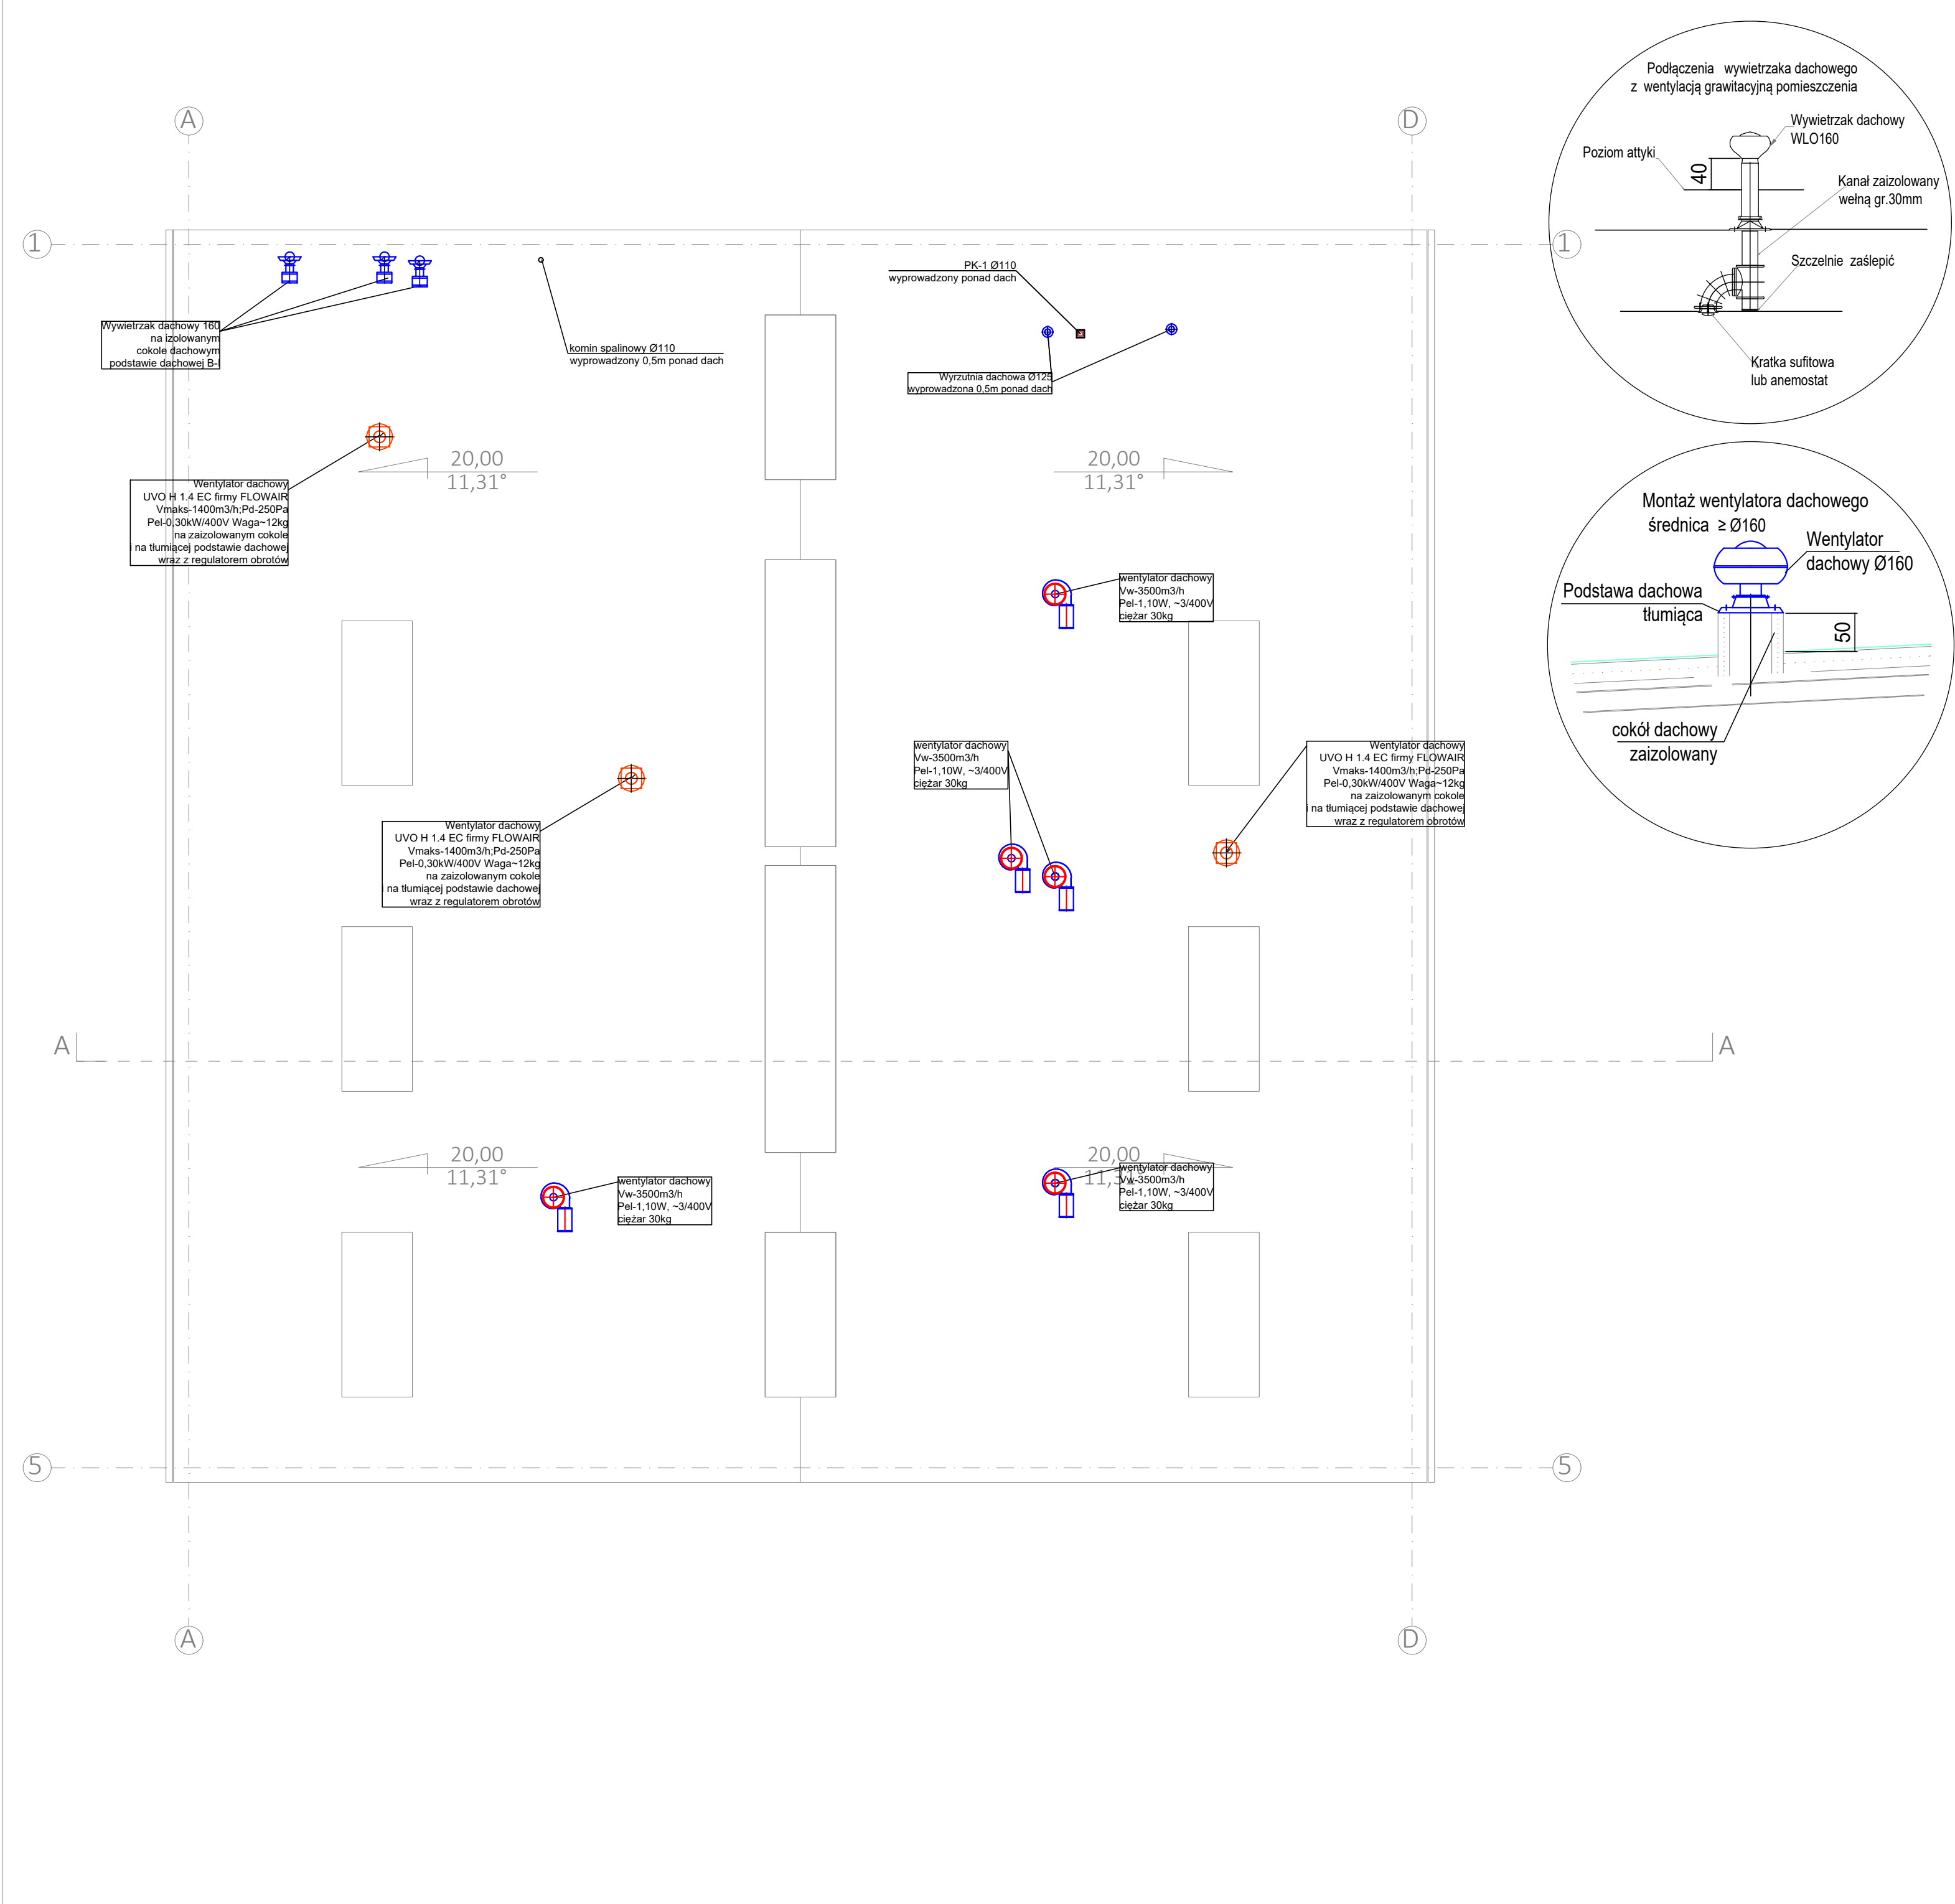

PRACOWNIA PROJEKTOWA HUTER		63-200 Jarocin, ul. Kwiatowa 16 kom. 504 76 90 16, e-mail: tomasz.hoffa@gmail.com		kontakt
Zespół Szkół Przyrodniczo-Politechnicznych Centrum Kształcenia Ustawicznego w Marszewie Marszew 22 63-300 Pleszew		PAWILON DYDAKTYCZNO-SZKOLENIOWY WRAZ Z INSTALACJAMI I URZĄDZENIAMI TECHNICZNYMI ORAZ POZOSTAŁĄ NIEZBĘDNĄ INFRASTRUKTURĄ TECHNICZNĄ działka nr 47/3, 47/1; jednostka ew.: 302006_5 Pleszew-obszar wiejski; obręb: 0015 Marszew		inwestor
obiekt				
INST. SANITARNE PROJEKTANT		mgr inż. Ryszard Kaźmierczak upr. 7131/169/P/2002		podpisz
INST. SANITARNE SPRAWDZAJĄCY		mgr inż. Dariusz Zdunek upr. WKP/0169/PWOS/16		
format arkusza		420x594		tytuł rysunku
data		04/2019		
faza proj.		PROJEKT BUDOWLANY		
branża		SANITARNA		
skala rysunku		1:100		nr rysunku
RZUT DACHU - INSTALACJE SANITARNE		S-4		