




PRACOWNIA
PROJEKTOWA

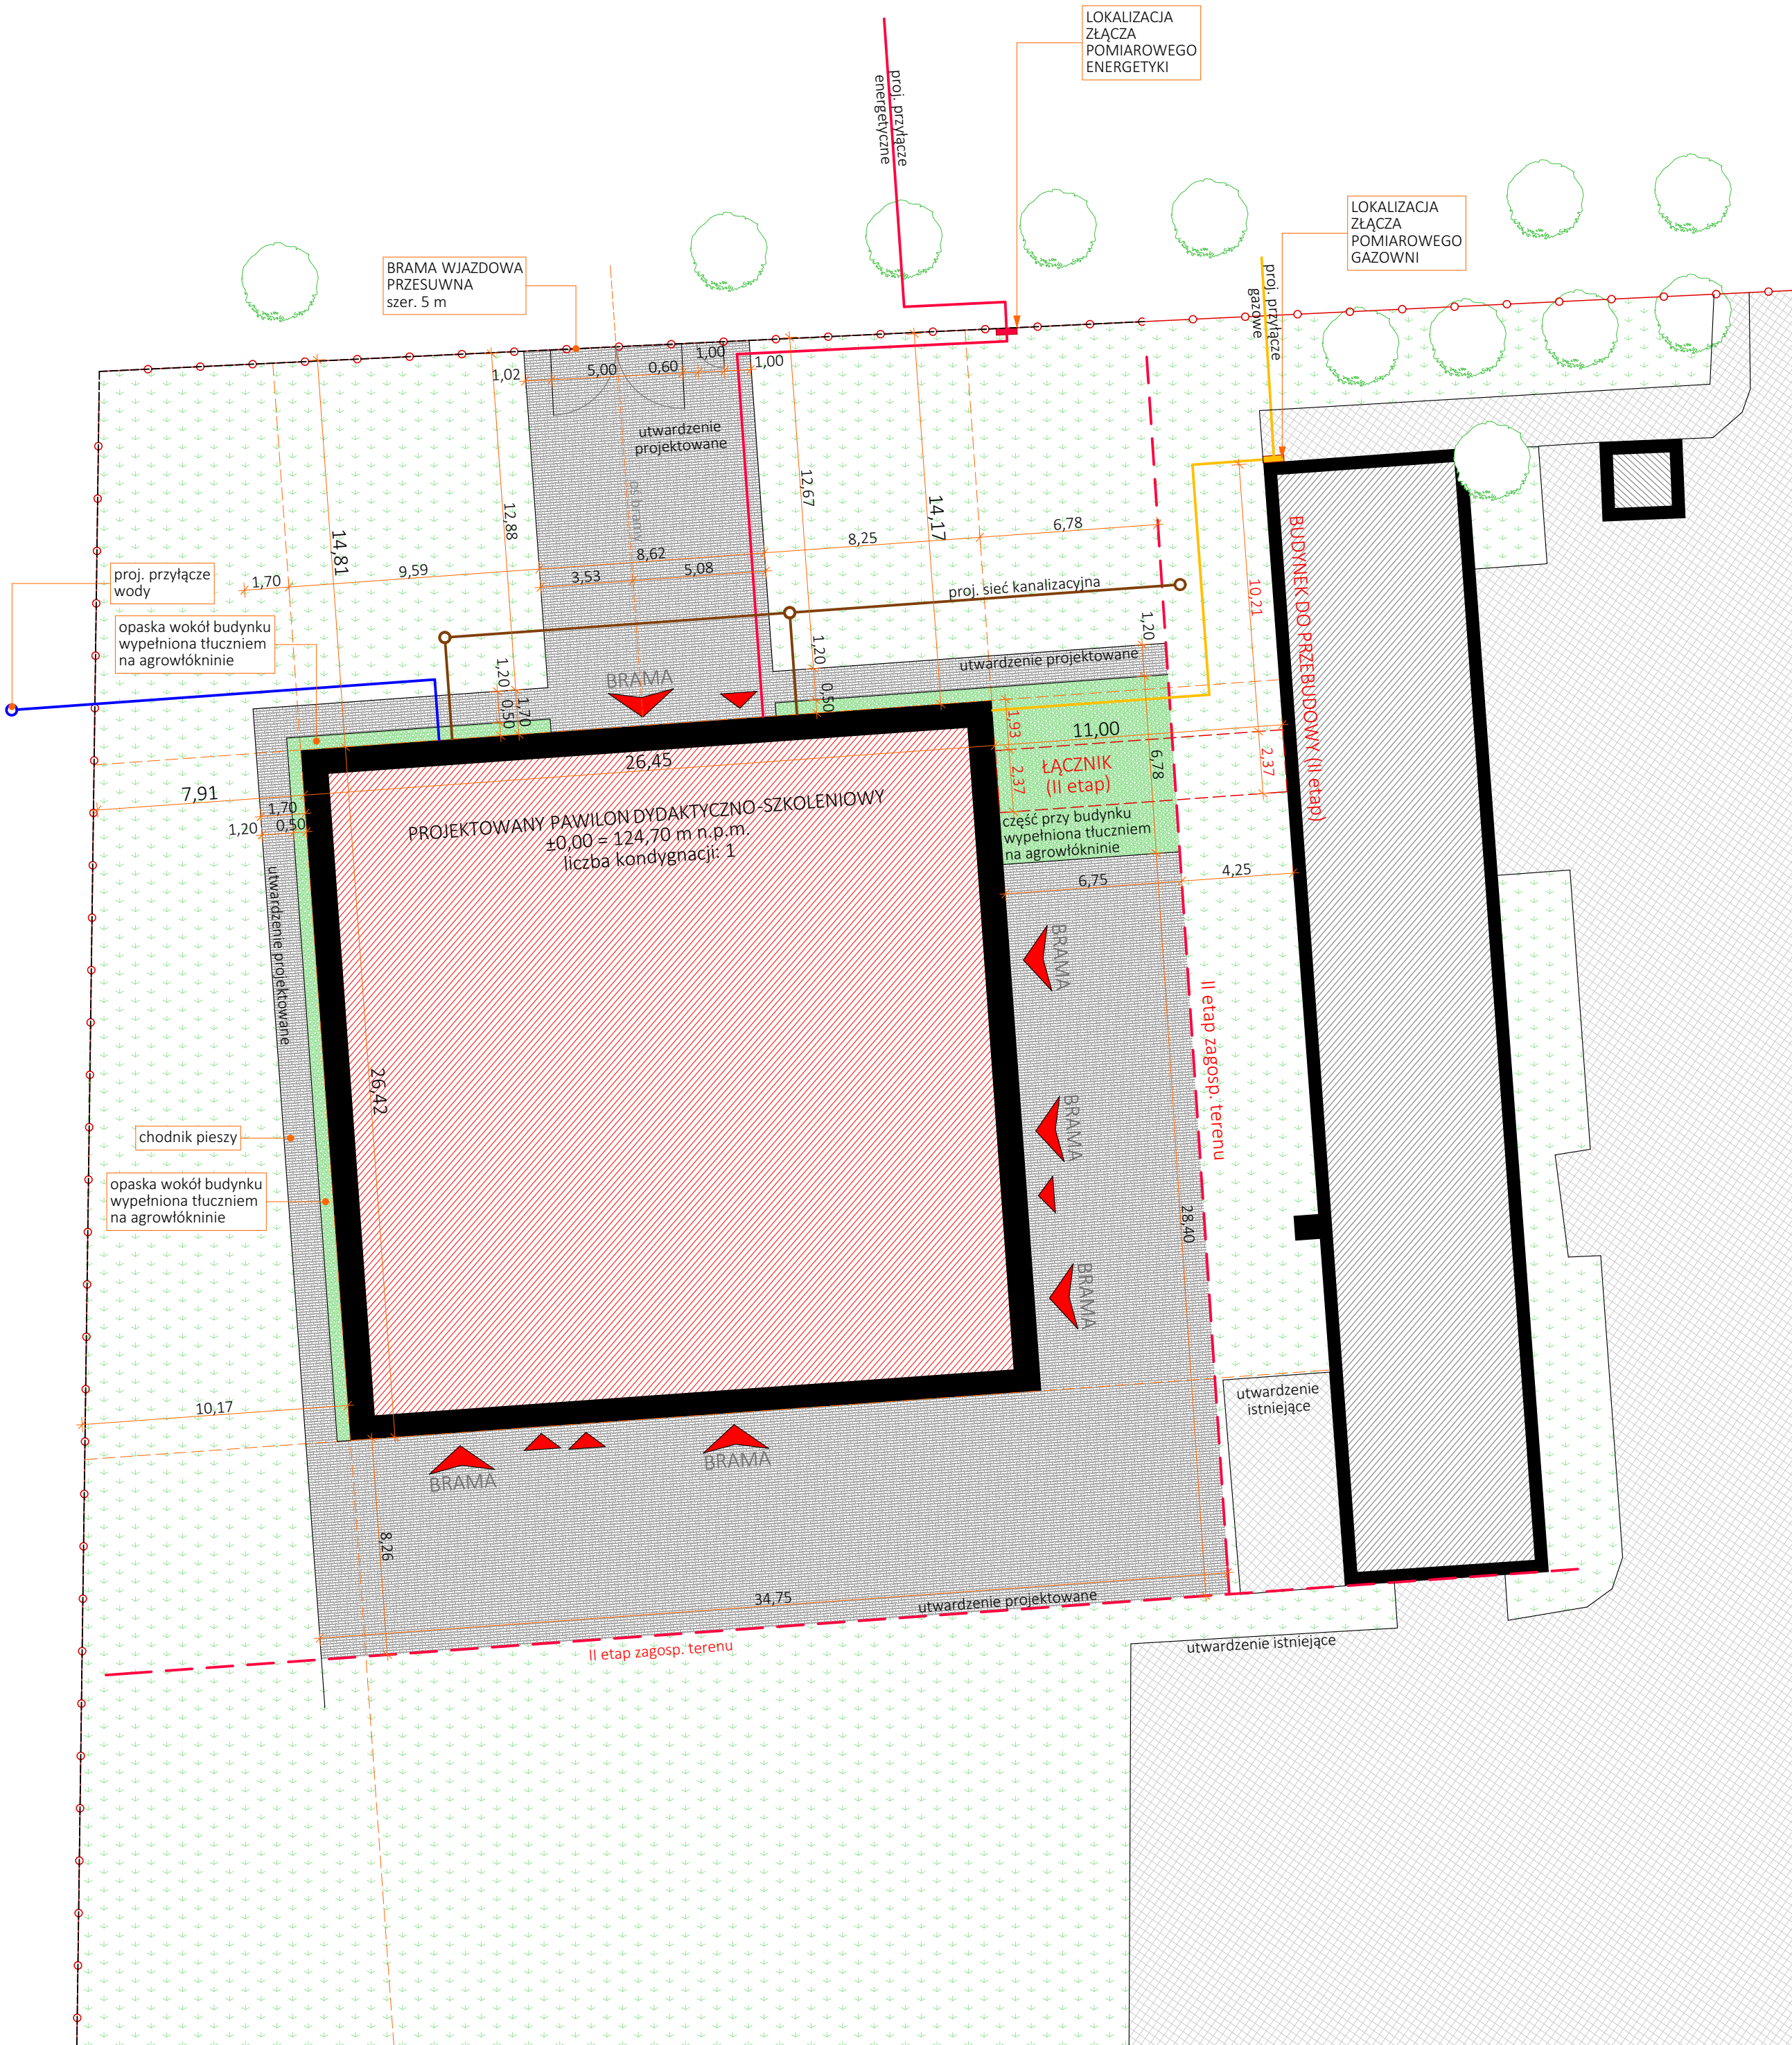

63-200 Jarocin, ul. Kwiatowa 16
kom. 504 76 90 16, e-mail: tomasz.hoffa@gmail.com

Zespół Szkół Przyrodniczo-Politechnicznych Centrum
Kształcenia Ustawicznego w Marszewie
Marszew 22
63-300 Pleszew

PAWILON DYDAKTYCZNO-SZKOLENIOWY WRAZ Z INSTALACJAMI
I URZĄDZENIAMI TECHNICZNYMI ORAZ POZOSTAŁĄ NIEZBĘDNO
INFRASTRUKTURĄ TECHNICZNĄ
działka nr 47/3, 47/1; jednostka ew.: 302006_5 Pleszew-obszar wiejski;
obręb: 0015 Marszew

OZNACZENIA SYMBOLI		m ²	%
	GRANICE DZIAŁKI (OBSZAR OBJĘTY WNIOSEM)	15571,95	100,00
	BUDYNKI ISTNIEJĄCE	3037,27	
	BUDYNEK OBJĘTY PROJEKTEM	3736,08	19,50
	POWIERZCHNIA BIOLOGICZNIE CZYNNA PROJEKTOWANA	6252,91	40,16
	POWIERZCHNIE UTWARDZONE ISTNIEJĄCE	4972,31	31,93
	POWIERZCHNIE UTWARDZONE PROJEKTOWANE	5582,96	35,85

	WEJŚCIA GŁÓWNE DO BUDYNKU		SIĘĆ ENERGETYCZNA
	WJAZD/ WYJAZD		SIĘĆ WODOCIĄGOWA
	BRAMY WJAZDOWE DO BUDYNKU		SIĘĆ KANALIZACJI SANITARNEJ
			SIĘĆ GAZOWA

UWAGI:
1. PROJEKT ZAGOSPODAROWANIA SPORZĄDZONY NA KOPII MAPY DO CELÓW
PROJEKTOWYCH, KTÓREJ ORYGINAŁ ZAŁĄCZONO DO DOKUMENTACJI PROJEKTOWEJ.
2. INTENSYWNOŚĆ ZABUDOWY DZIAŁKI BUDOWLANEJ - 0,24

UWAGA

1. WSZYSTKIE WYMIARY NALEŻY SPRAWDZIĆ NA BIEŻĄCO PODCZAS WYKONYWANIA PRAC, A WSZELKIE
ROZBIĘŻNOŚCI LUB ZMIANY ZGŁASZAĆ NIEWŁOČNIE PROJEKTANTOM; 2. WSZELKIE ROBOTY
PROWADZIĆ POD NADZOREM OSÓB UPRAWNIONYCH I ZGODNIE Z PRZEPISAMI BHP; 3. NIE NALEŻY
ODMIERZAĆ WYMIARÓW Z RYSUNKU, ANI UŻYWAĆ GO JAKO SZABLONU; 4. INTEGRALNĄ CZĘŚCIĄ
RYSUNKU JEST OPIS TECHNICZNY; 5. PROJEKT ROZPATRYWAĆ RAZEM Z PROJEKTAMI BRANŻOWYMI; 6.
NALEŻY STOSOWAĆ MATERIAŁY JAK PODANO W DOKUMENTACJI PROJEKTOWEJ; 7. KOLORYSTYKĘ
WYKONAĆ ZGODNIE Z PROJEKTEM; 8. JAKIEKOLWIEK ZMIANY W PROJEKTOWANEJ INWESTYCJI SĄ
NIEDOPUSZCZALNE BEZ UPRZEDNIEGO POWIADOMIENIA I ZGODY PROJEKTANTA; 9. RZUTY, PRZEKROJE
ROZPATRYWAĆ ŁĄCZNIE.

ARCHITEKTURA
PROJEKTANT GŁÓWNY

mgr inż. arch. Tomasz Hoffa
upr. 1/WPOKK/2015

ARCHITEKTURA
SPRAWDZAJĄCY

mgr inż. arch. Beata Kumoch-Kołodziej
upr. 59/WPOKK/UpB/2011

rozmiar
arkusza

420x570

data

05/2019

faza
proj.

PROJEKT
WYKONAWCZY

branża

ARCHITEKTURA

PROJEKT ZAGOSPODAROWANIA
TERENU DETAL

1:200

2