



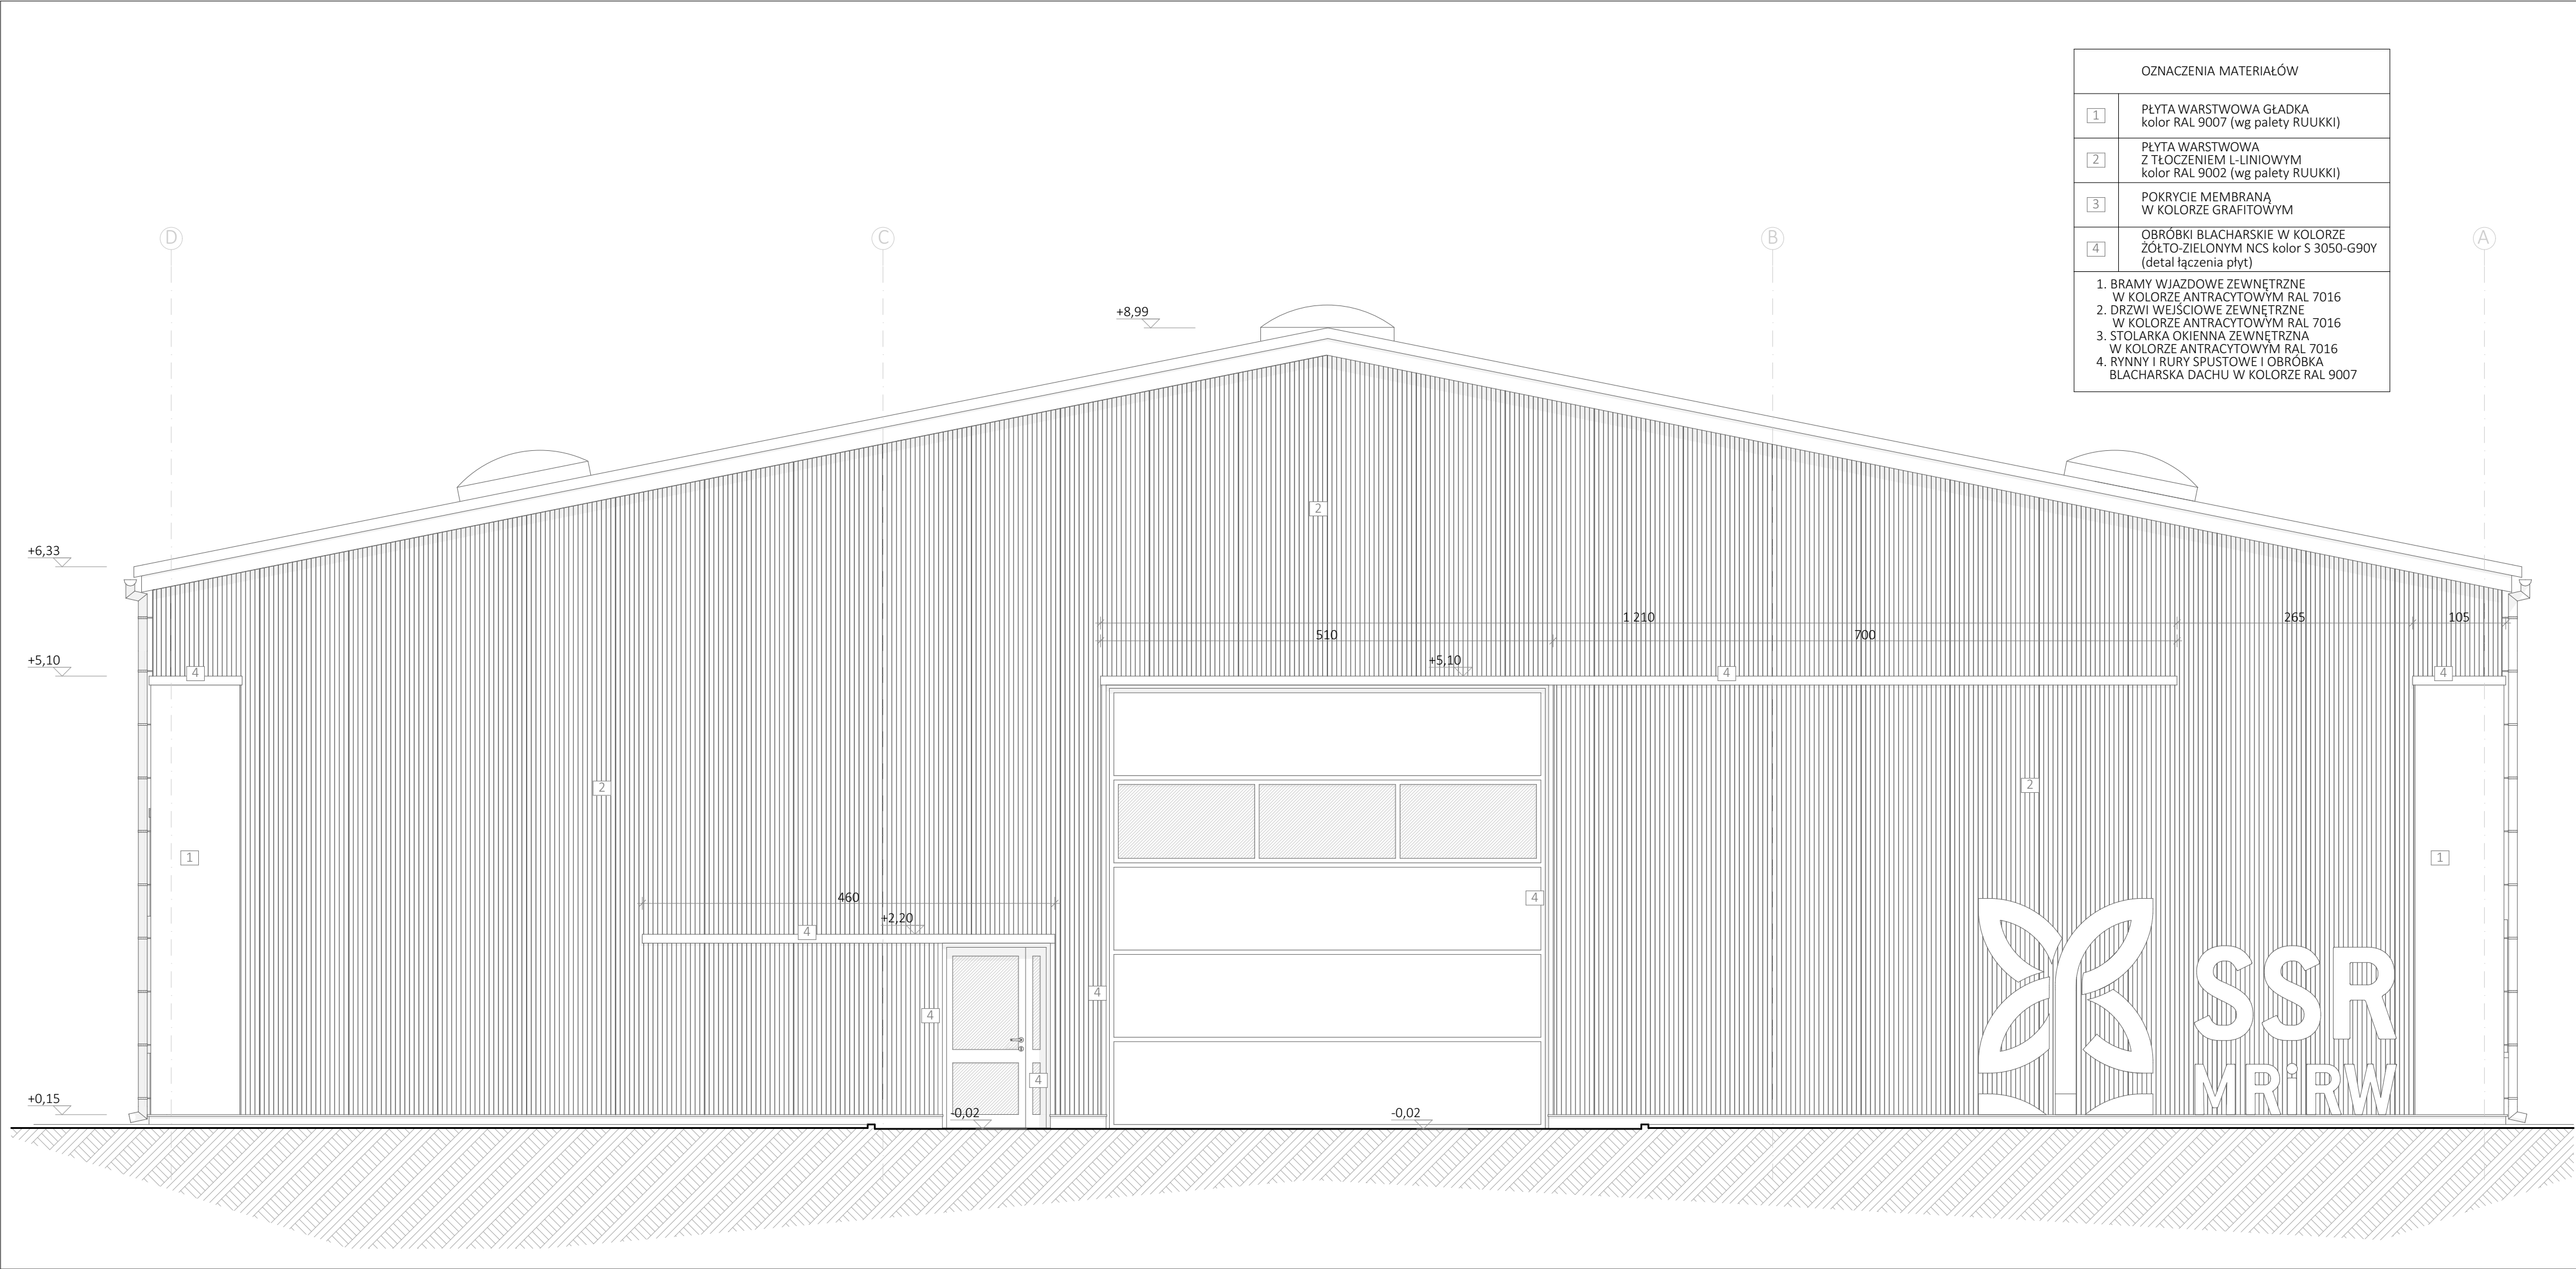

OZNACZENIA MATERIAŁÓW	
1	PLYTA WARSTWOWA GŁADKA kolor RAL 9007 (wg palety RUUKKI)
2	PLYTA WARSTWOWA Z TŁOCZENIEM L-LINIOWYM kolor RAL 9002 (wg palety RUUKKI)
3	POKRYCIE MEMBRANĄ W KOLORZE GRAFITOWYM
4	OBRÓBKI BLACHARSKIE W KOLORZE ŻÓŁTO-ZIELONYM NCS kolor S 3050-G90Y (detal łączenia płyt)
1. BRAMY WJAZDOWE ZEWNĘTRZNE W KOLORZE ANTRACYTOWYM RAL 7016 2. DRZWI WEJŚCIOWE ZEWNĘTRZNE W KOLORZE ANTRACYTOWYM RAL 7016 3. STOLARKA OKIENNA ZEWNĘTRZNA W KOLORZE ANTRACYTOWYM RAL 7016 4. RYNNY I RURY SPUSTOWE I OBRÓBKA BLACHARSKA DACHU W KOLORZE RAL 9007	

PRACOWNIA PROJEKTOWA HOFFA	63-200 Jarocin, ul. Kwiatowa 16 kom. 504 76 90 16, e-mail: tomasz.hoffa@gmail.com	kontakt
	Zespół Szkół Przyrodniczo-Politechnicznych Centrum Kształcenia Ustawicznego w Marszewie Marszew 22 63-300 Pleszew	inwestor
	PAWILON DYDAKTYCZNO-SZKOLENIOWY WRAZ Z INSTALACJAMI I URZĄDZENIAMI TECHNICZNYMI ORAZ POZOSTAŁĄ NIEZBĘDNĄ INFRASTRUKTURĄ TECHNICZNĄ działka nr 47/3, 47/1; jednostka ew.: 302006_5 Pleszew-obszar wiejski; obręb: 0015 Marszew	obiekt

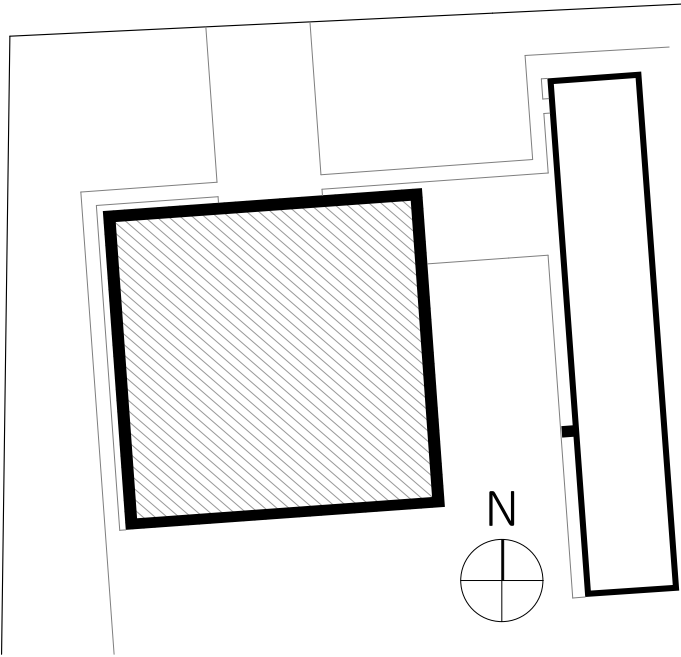

UWAGA
1. WSZYSTKIE WYMIARY NALEŻY SPRAWDZIĆ NA BIEŻĄCO PODCZAS WYKONYWANIA PRAC, A WSZELKIE ROZBIEŻNOŚCI LUB ZMIANY ZGŁASZAĆ NIEWŁOČNIE PROJEKTANTOM; 2. WSZELKIE ROBOTY PROWADZIĆ POD NADZOREM OSÓB UPRAWNIONYCH I ZGODNIE Z PRZEPISAMI BHP; 3. NIE NALEŻY ODMIERZAĆ WYMIARÓW Z RYSUNKU, ANI UŻYWAĆ GO JAKO SZABLONU; 4. INTEGRALNĄ CZĘŚCIĄ RYSUNKU JEST OPIS TECHNICZNY; 5. PROJEKT ROZPATRYWAĆ RAZEM Z PROJEKTAMI BRANŻOWYMI; 6. NALEŻY STOSOWAĆ MATERIAŁY JAK PODANO W DOKUMENTACJI PROJEKTOWEJ; 7. KOLORYSTYKĘ WYKONAĆ ZGODNIE Z PROJEKTEM; 8. JAKIEKOLWIEK ZMIANY W PROJEKTOWANEJ INWESTYCJI SĄ NIEDOPUSZCZALNE BEZ UPRZEDNIEGO POWIADOMIENIA I ZGODY PROJEKTANTA; 9. RZUTY, PRZĘKROJE ROZPATRYWAĆ ŁĄCZNIE.

ARCHITEKTURA PROJEKTANT GŁÓWNY	mgr inż. arch. Tomasz Hoffa upr. 1/WPOKK/2015	
ARCHITEKTURA SPRAWDZAJĄCY	mgr inż. arch. Beata Kumoch-Kołodziej upr. 59/WPOKK/UpB/2011	
rozmiar arkusza	297x750	ELEWACJA PÓŁNOCNA
data	05/2019	
tytuł	PROJEKT WYKONAWCZY	1:50
branża	ARCHITEKTURA	
		4