


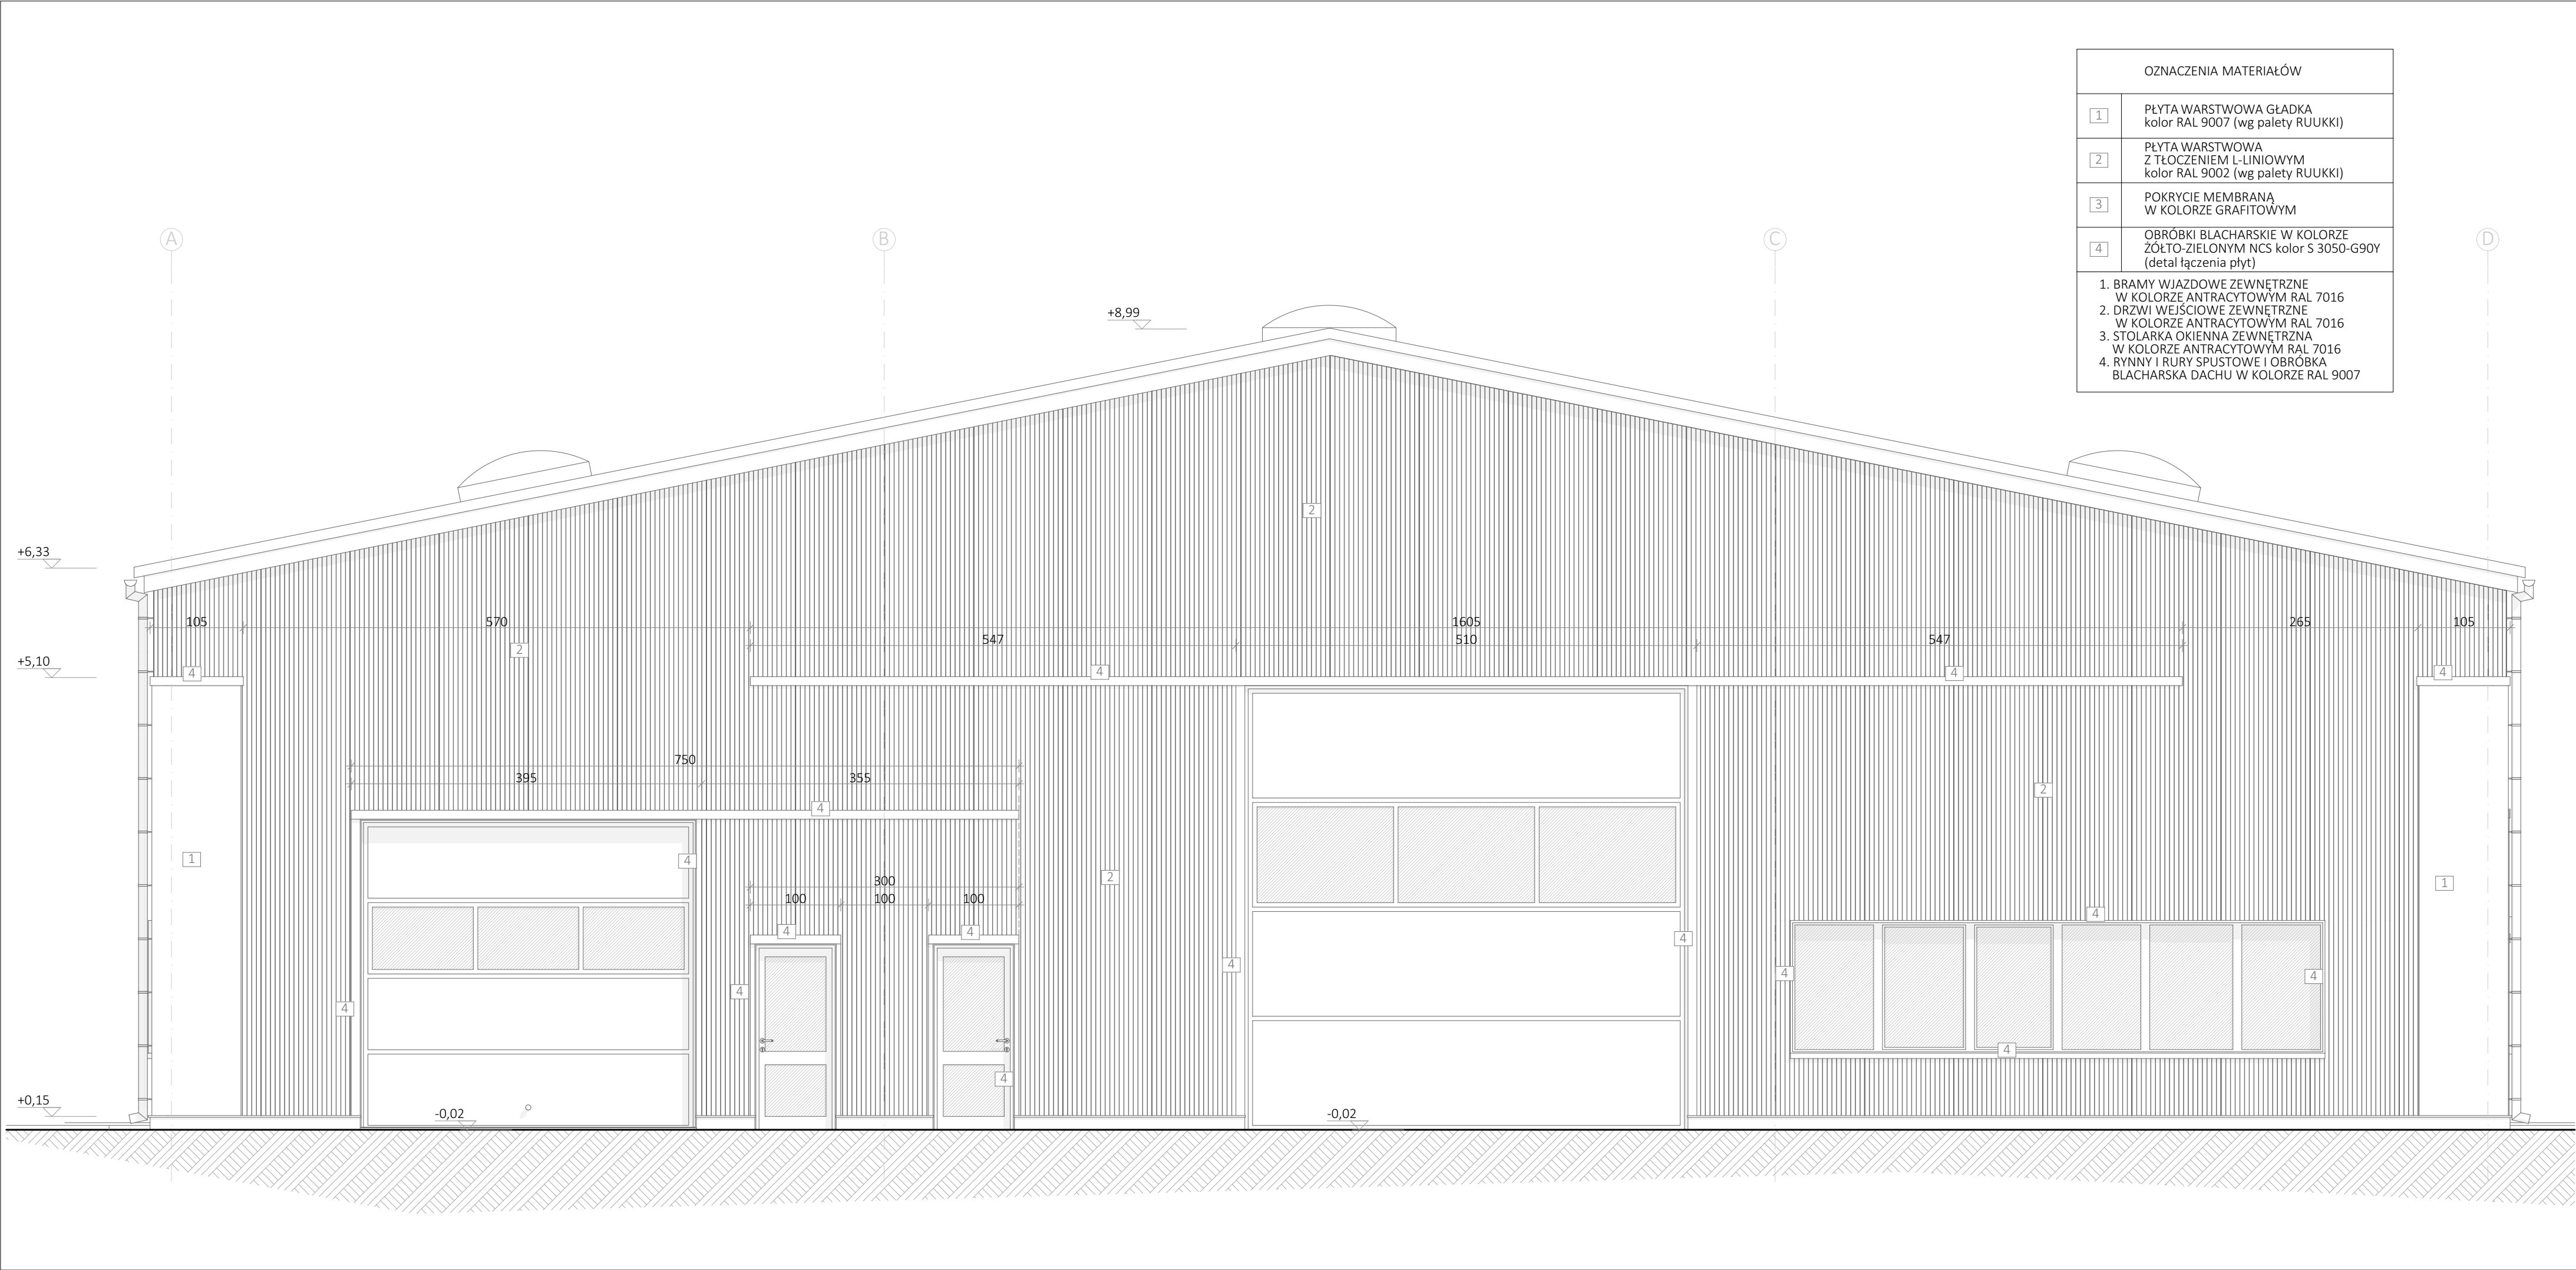


OZNACZENIA MATERIAŁÓW	
1	PLYTA WARSTWOWA GŁADKA kolor RAL 9007 (wg palety RUUKKI)
2	PLYTA WARSTWOWA Z TŁOCZENIEM L-LINIOWYM kolor RAL 9002 (wg palety RUUKKI)
3	POKRYCIE MEMBRANĄ W KOLORZE GRAFITOWYM
4	OBRÓBKI BLACHARSKIE W KOLORZE ŻÓŁTO-ZIELONYM NCS kolor S 3050-G90Y (detal łączenia płyt)
1. BRAMY WJAZDOWE ZEWNĘTRZNE W KOLORZE ANTRACYTOWYM RAL 7016 2. DRZWI WEJŚCIOWE ZEWNĘTRZNE W KOLORZE ANTRACYTOWYM RAL 7016 3. STOLARKA OKIENNA ZEWNĘTRZNA W KOLORZE ANTRACYTOWYM RAL 7016 4. RYNNY I RURY SPUSTOWE I OBRÓBKA BLACHARSKA DACHU W KOLORZE RAL 9007	

PRACOWNIA
PROJEKTOWA
NUTTA

63-200 Jarocin, ul. Kwiatowa 16
kom. 504 76 90 16, e-mail: tomasz.hoffa@gmail.com

Zespół Szkół Przyrodniczo-Politechnicznych Centrum
Kształcenia Ustawicznego w Marszewie
Marszew 22
63-300 Pleszew

PAWILON DYDAKTYCZNO-SZKOLENIOWY WRAZ Z INSTALACJAMI
I URZĄDZENIAMI TECHNICZNYMI ORAZ POZOSTAŁĄ NIEZBĘDNĄ
INFRASTRUKTURĄ TECHNICZNĄ
działka nr 47/3, 47/1; jednostka ew.: 302006_5 Pleszew-obszar wiejski;
obręb: 0015 Marszew

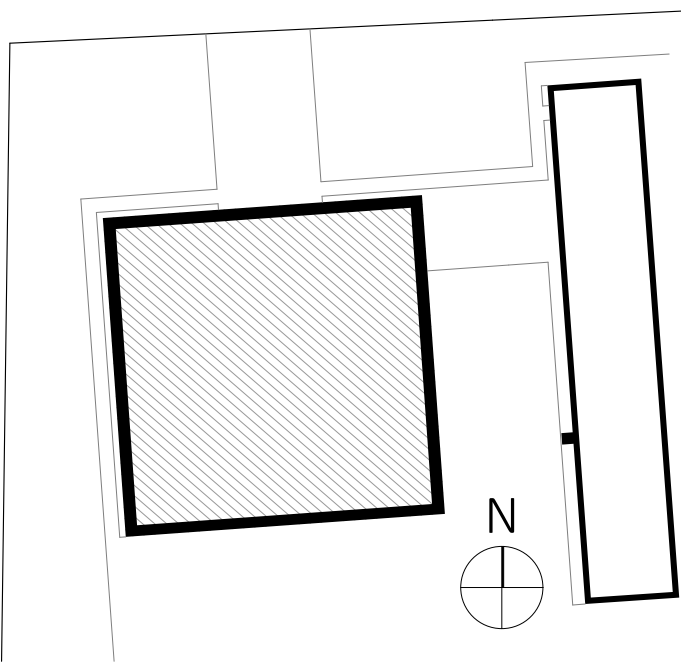

UWAGA
1. WSZYSTKIE WYMIARY NALEŻY SPRAWDZIĆ NA BIEŻĄCO PODCZAS WYKONYWANIA PRAC, A WSZELKIE
ROZBIĘŻNOŚCI LUB ZMIANY ZGŁASZAĆ NIEWŁOČZNIE PROJEKTANTOM; 2. WSZELKIE ROBOTY
PROWADZIĆ POD NADZOREM OSÓB UPRAWNIONYCH I ZGODNIE Z PRZEPISAMI BHP; 3. NIE NALEŻY
ODMIERZAĆ WYMIARÓW Z RYSUNKU, ANI UŻYWAĆ GO JAKO SZABLONU; 4. INTEGRALNĄ CZĘŚCIĄ
RYSUNKU JEST OPIS TECHNICZNY; 5. PROJEKT ROZPATRYWAĆ RAZEM Z PROJEKTAMI BRANŻOWYMI; 6.
NALEŻY STOSOWAĆ MATERIAŁY JAK PODANO W DOKUMENTACJI PROJEKTOWEJ; 7. KOLORYSTYKĘ
WYKONAĆ ZGODNIE Z PROJEKTEM; 8. JAKIEKOLWIEK ZMIANY W PROJEKTOWANEJ INWESTYCJI SĄ
NIEDOPUSZCZALNE BEZ UPRZEDNIEGO POWIADOMIENIA I ZGODY PROJEKTANTA; 9. RZUTY, PRZĘKROJE
ROZPATRYWAĆ ŁĄCZNIE.

ARCHITEKTURA PROJEKTANT GŁÓWNY	mgr inż. arch. Tomasz Hoffa upr. 1/WPOKK/2015	
	mgr inż. arch. Beata Kumoch-Kołodziej upr. 59/WPOKK/UpB/2011	
ARCHITEKTURA SPRAWDZAJĄCY		
rozmiar arkusza	297x750	ELEWACJA POŁUDNIOWA
data	05/2019	
faza proj.	PROJEKT WYKONAWCZY	1:50
branża	ARCHITEKTURA	
		6