


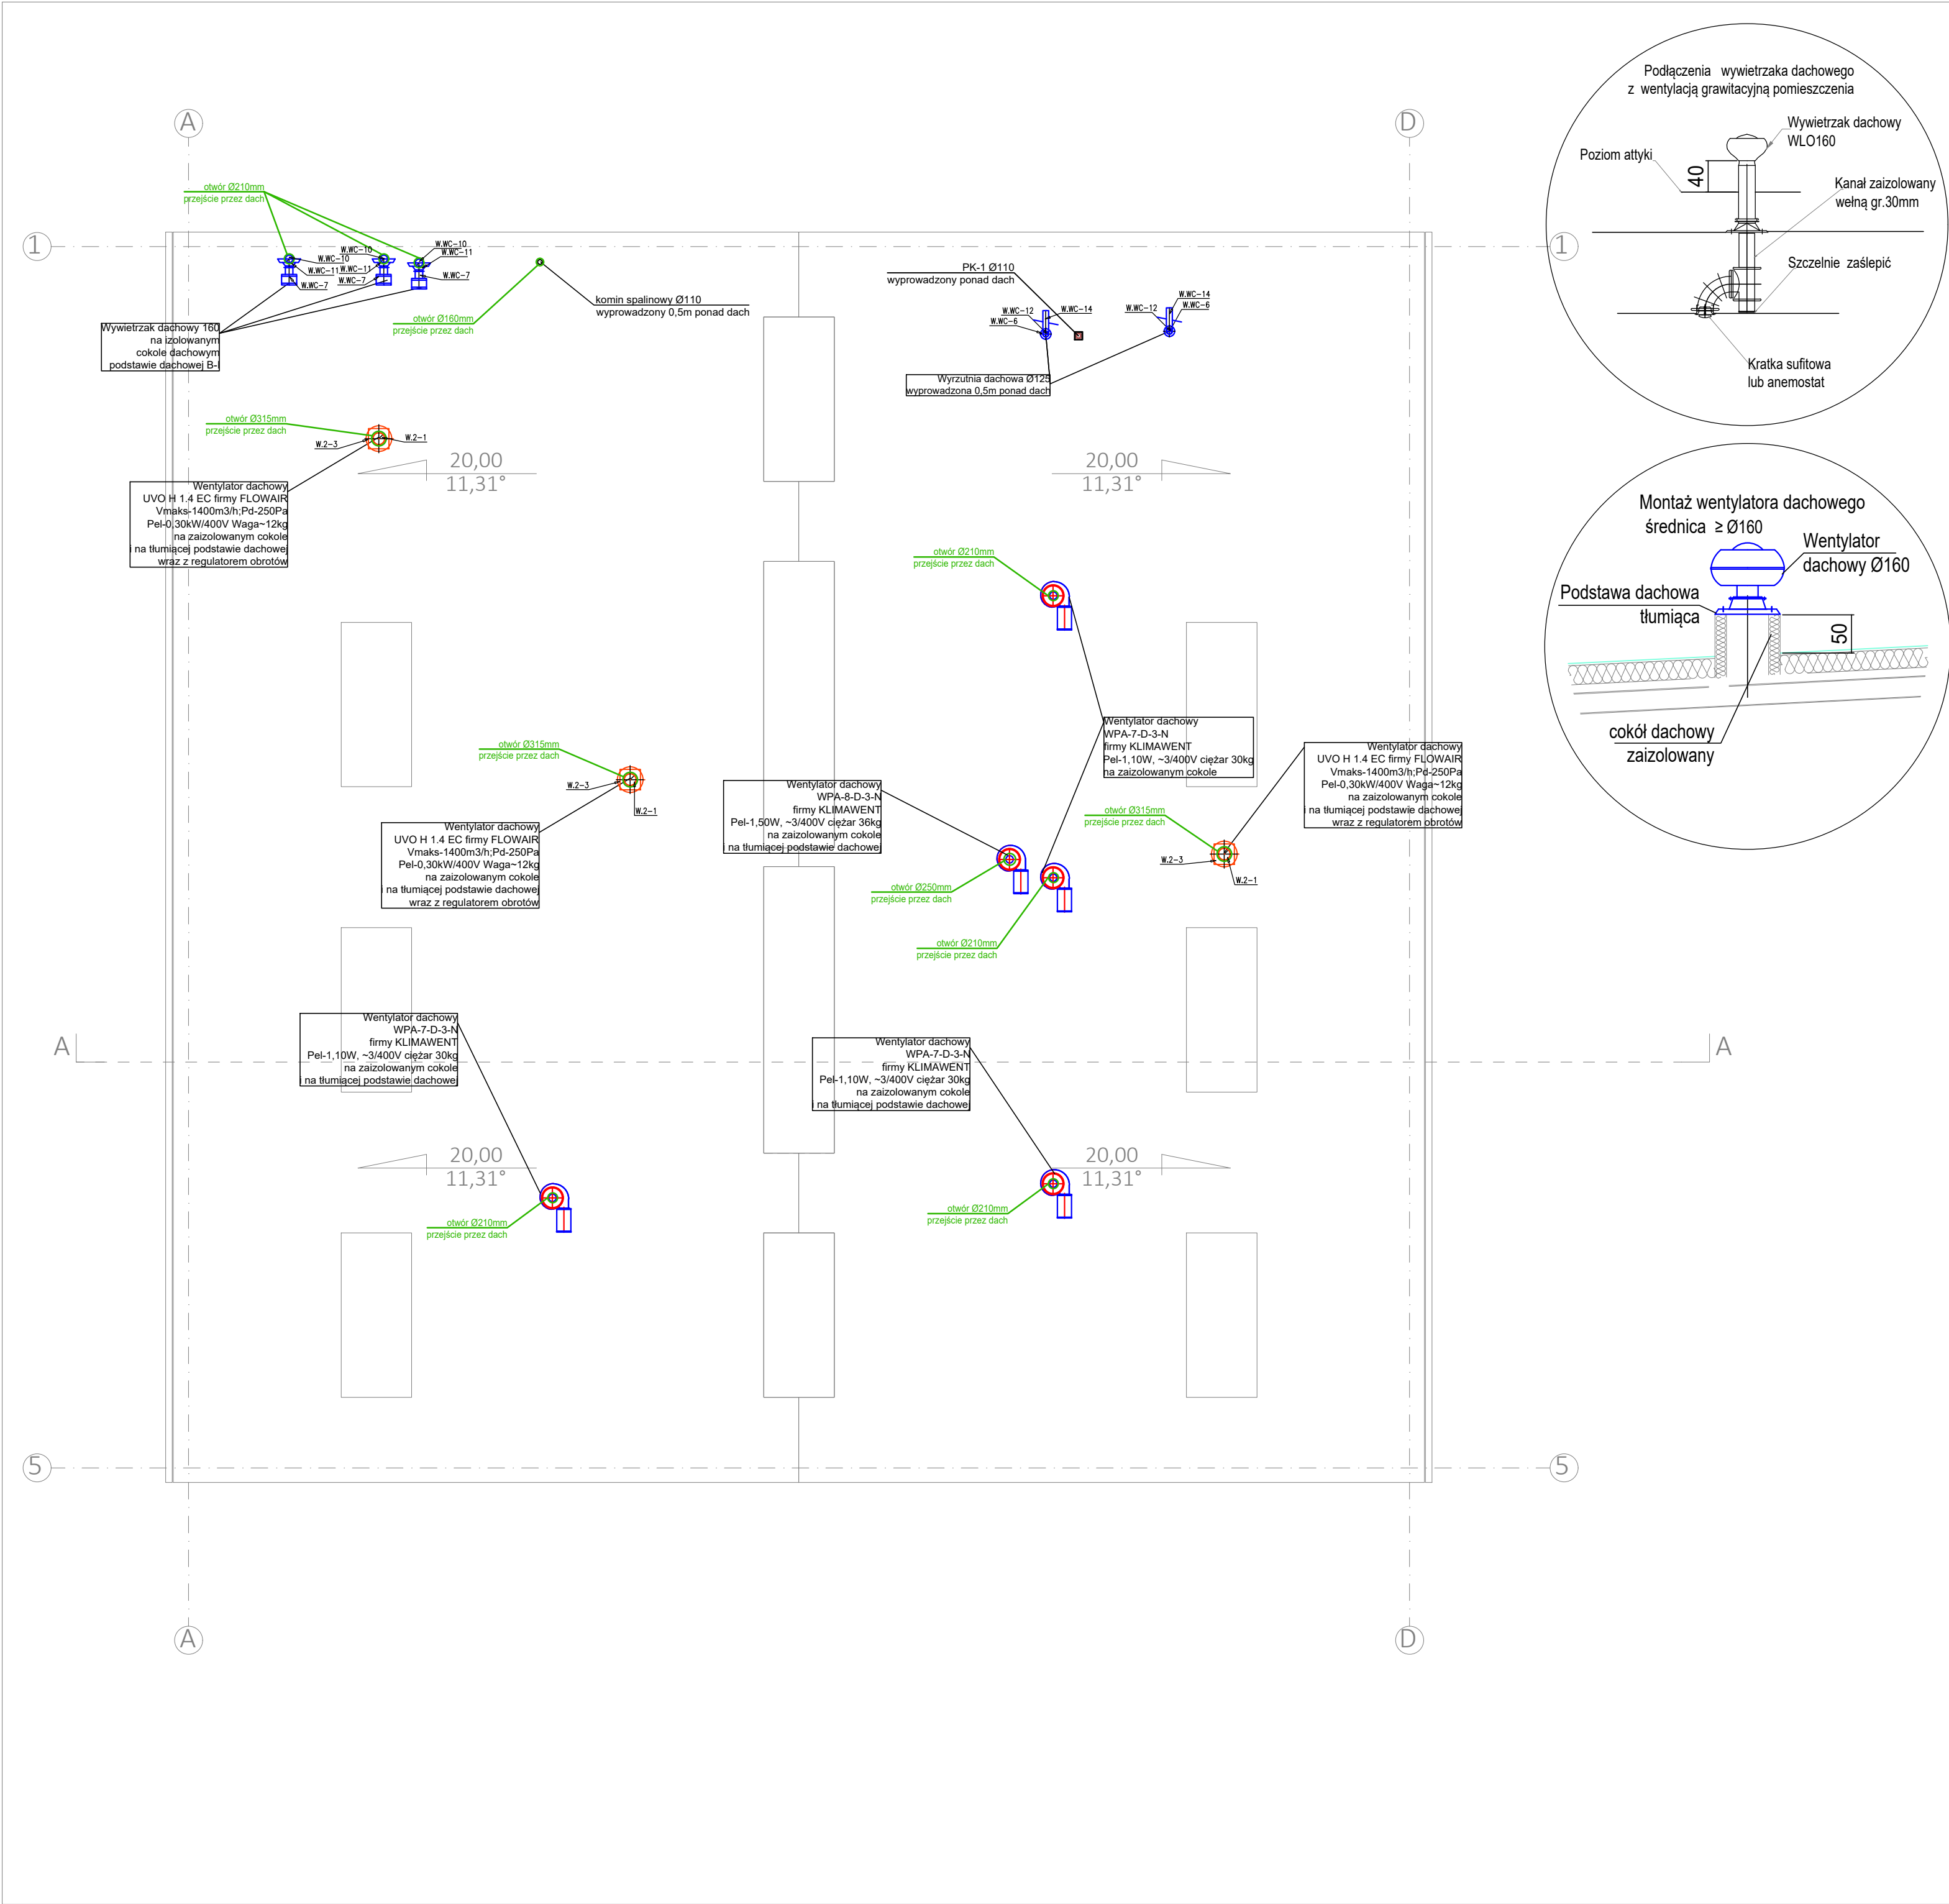

PRACOWNIA
PROJEKTOWA
HUTTA

63-200 Jarocin, ul. Kwiatowa 16
kom. 504 76 90 16, e-mail: tomasz.hoffa@gmail.com

Zespół Szkół Przyrodniczo-Politechnicznych Centrum Kształcenia
Ustawicznego w Marszewie
Marszew 22
63-300 Pleszew

PAWILON DYDAKTYCZNO-SZKOLENIOWY WRAZ Z INSTALACJAMI I
URZĄDZENIAMI TECHNICZNYMI ORAZ POZOSTAŁĄ NIEZBĘDNĄ
INFRASTRUKTURĄ TECHNICZNĄ
działka nr 47/3, 47/1; jednostka ew.: 302006_5 Pleszew-obszar wiejski; obręb: 0015
Marszew

kontakt

inwestor

obiekt

projektant/autorzy projektu

INST. SANITARNE
PROJEKTANT

mgr inż. Ryszard Kaźmierczak
upr. 7131/169/P/2002

rozmiar arkusza

420x594

data

04/2019

tytuł rysunku

RZUT DACHU - INSTALACJE SANITARNE

faza proj.

PROJEKT
WYKONAWCZY

branża

SANITARNA

skala rysunku

1:100

nr rysunku

S-4