




slup obudowy S01 szt.10

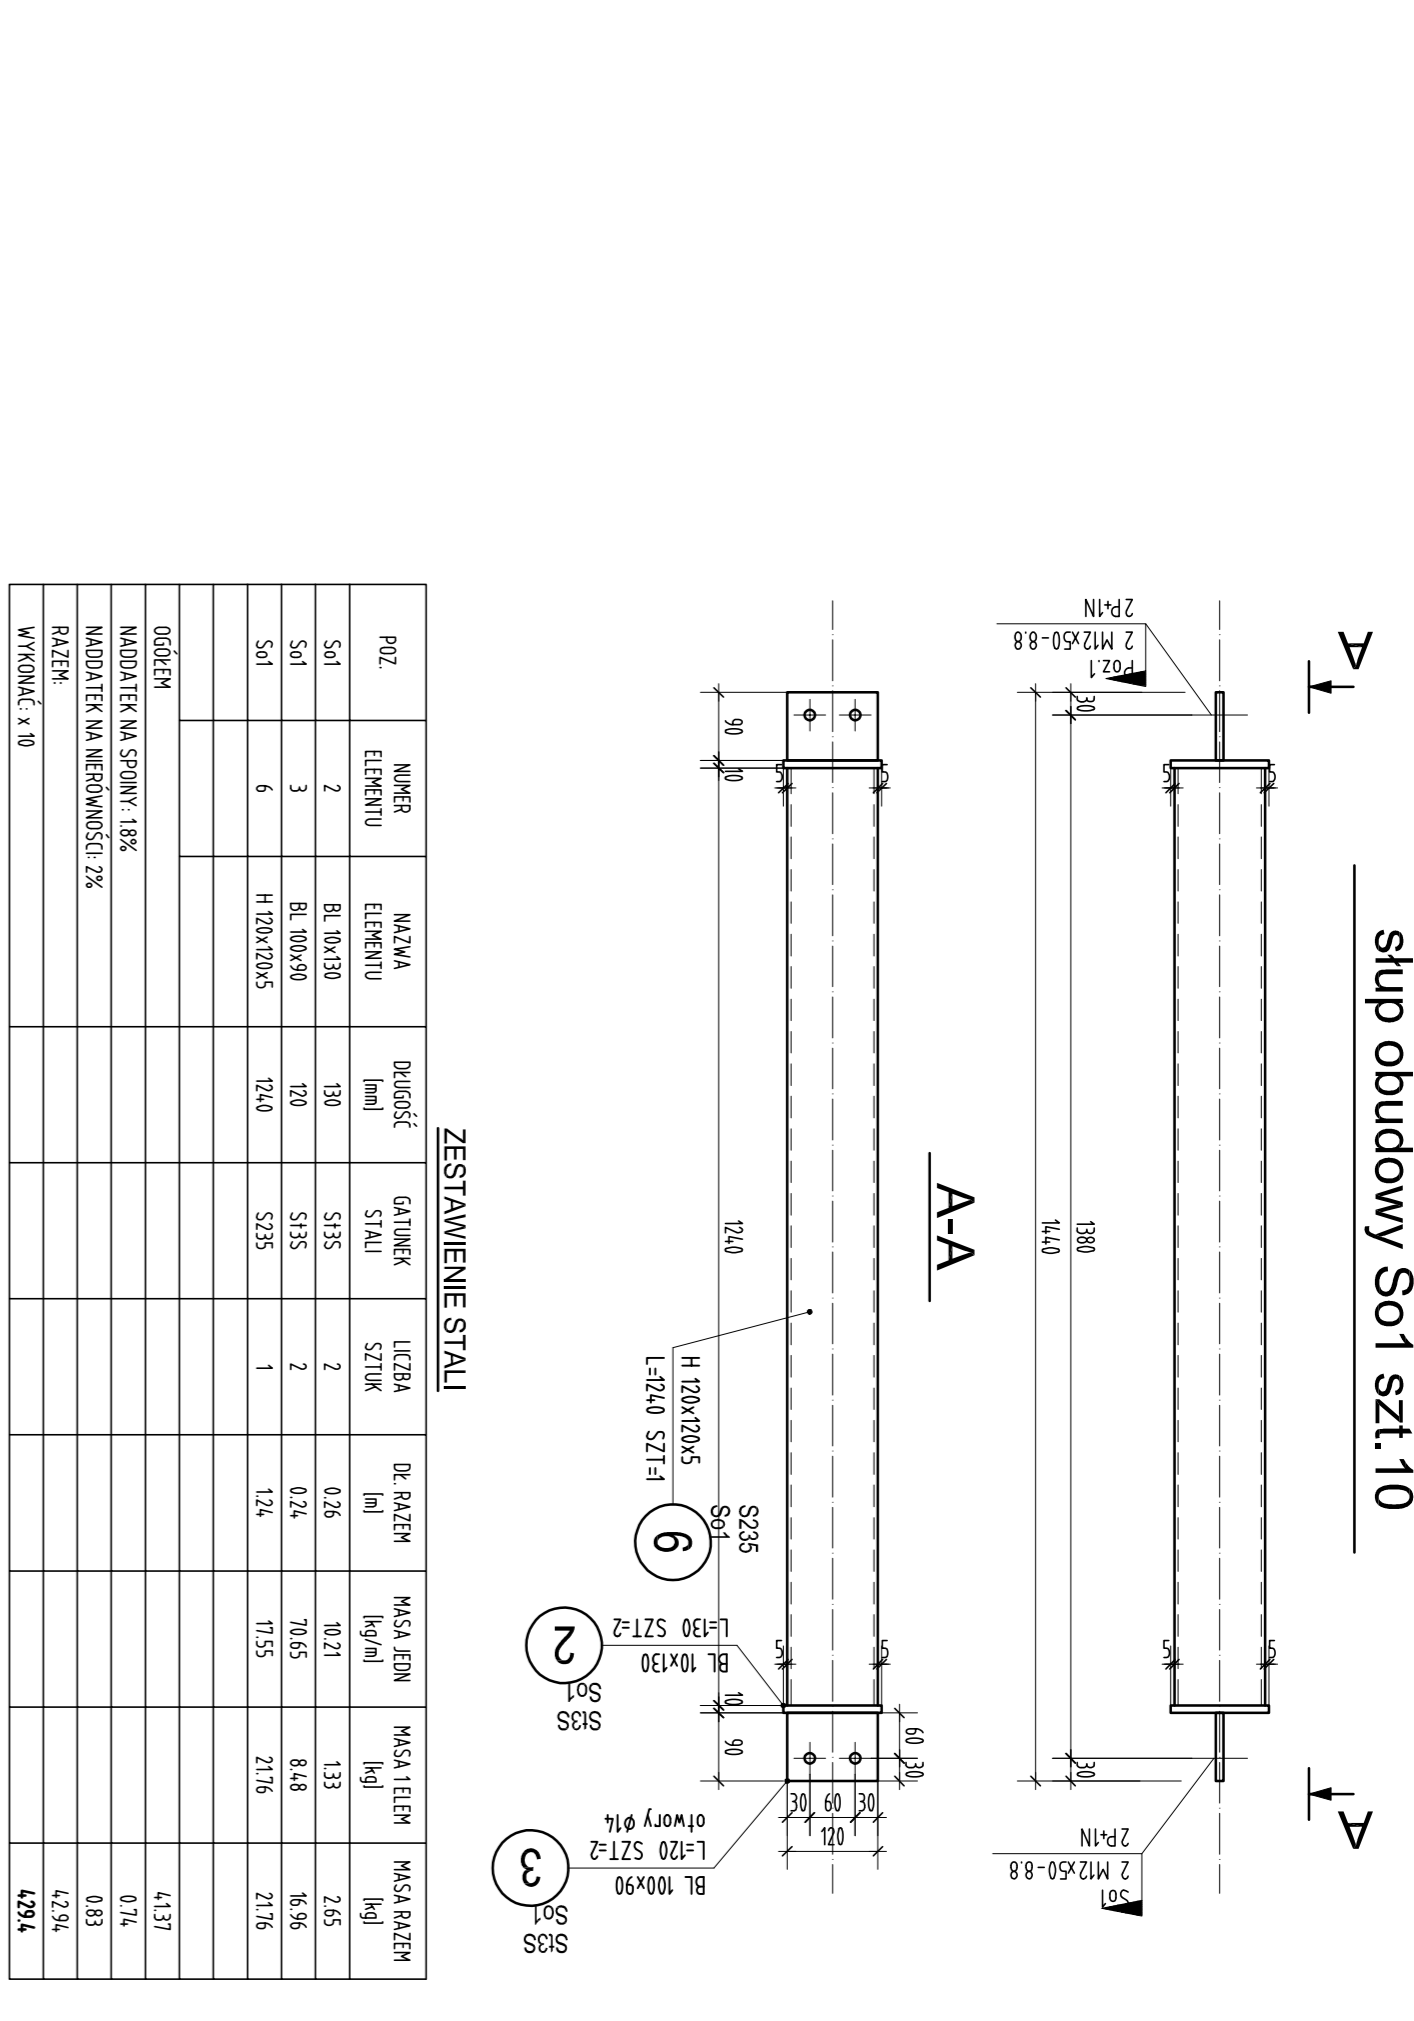


slup obudowy S02 szt.5

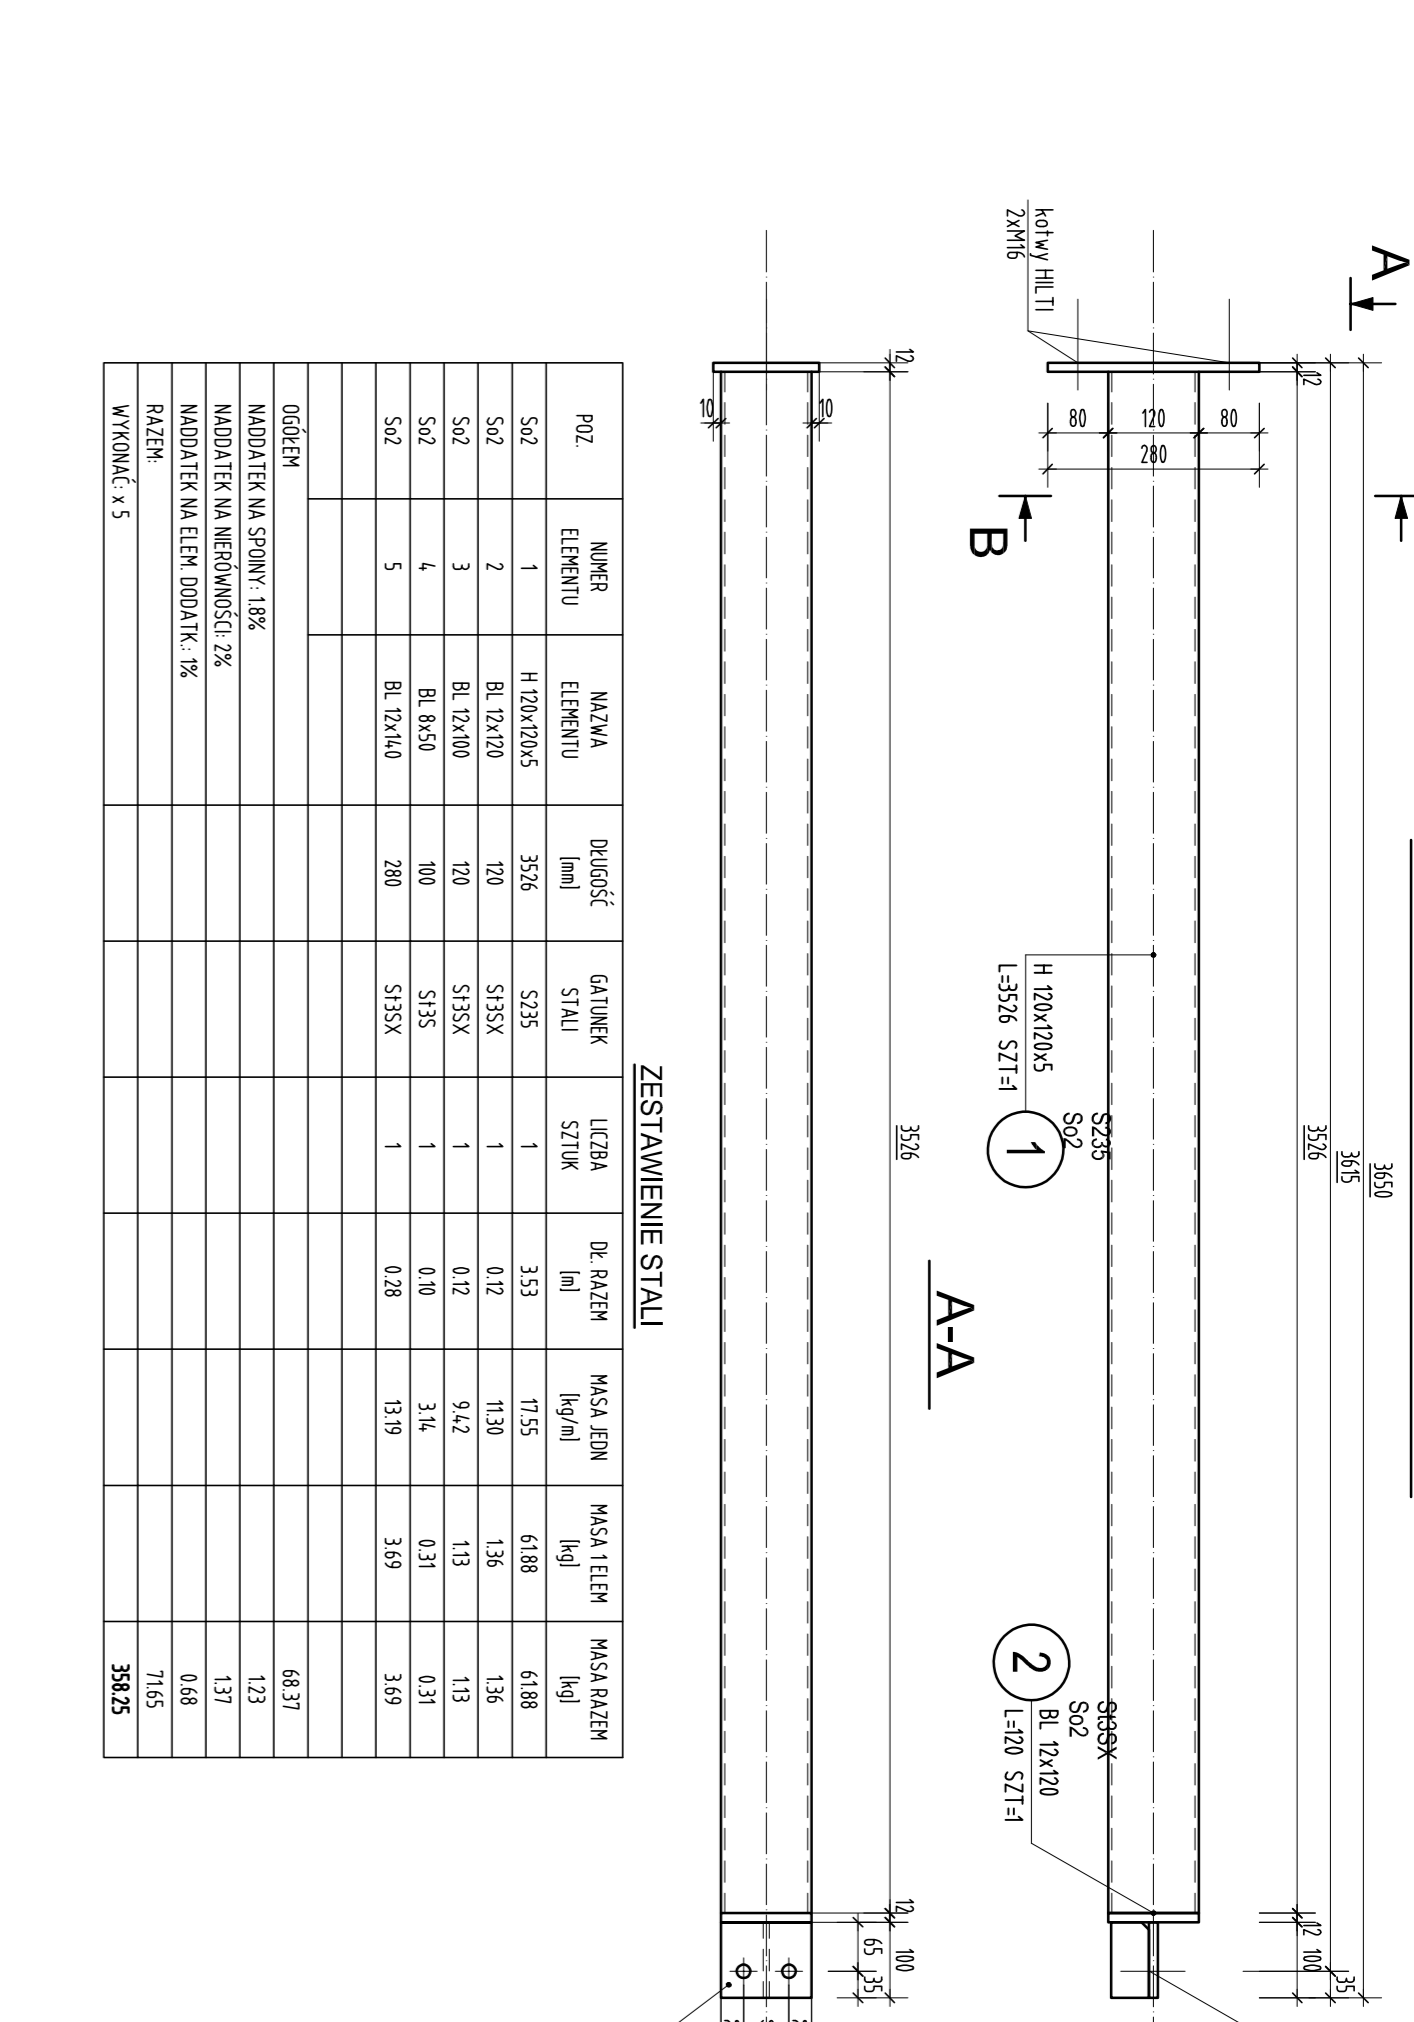


slup obudowy S03 szt.1

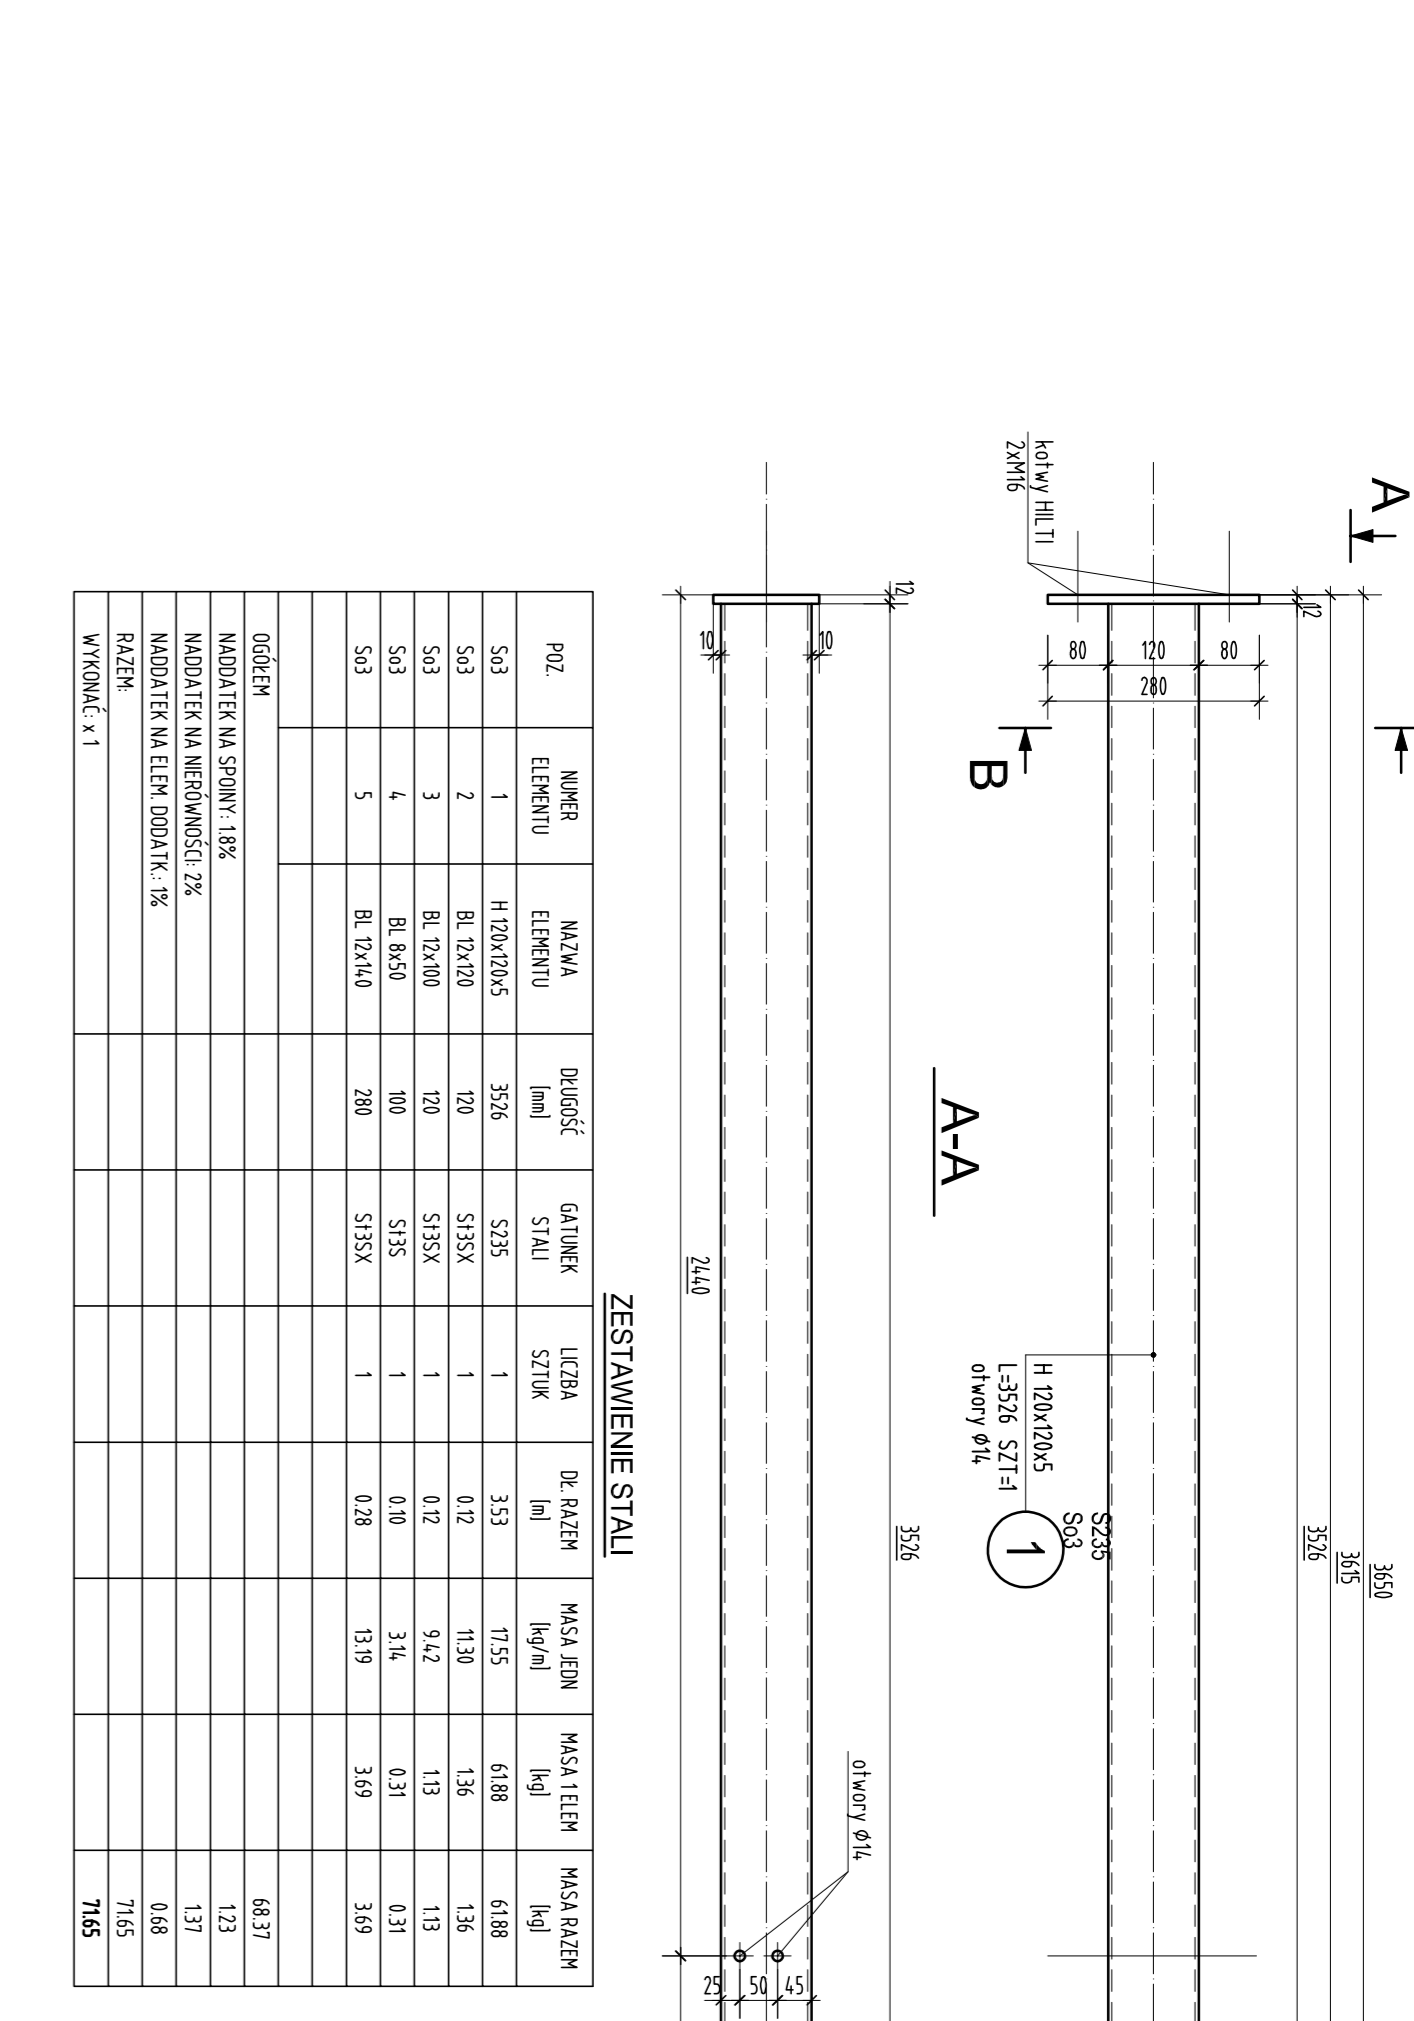


slup obudowy S04 szt.2

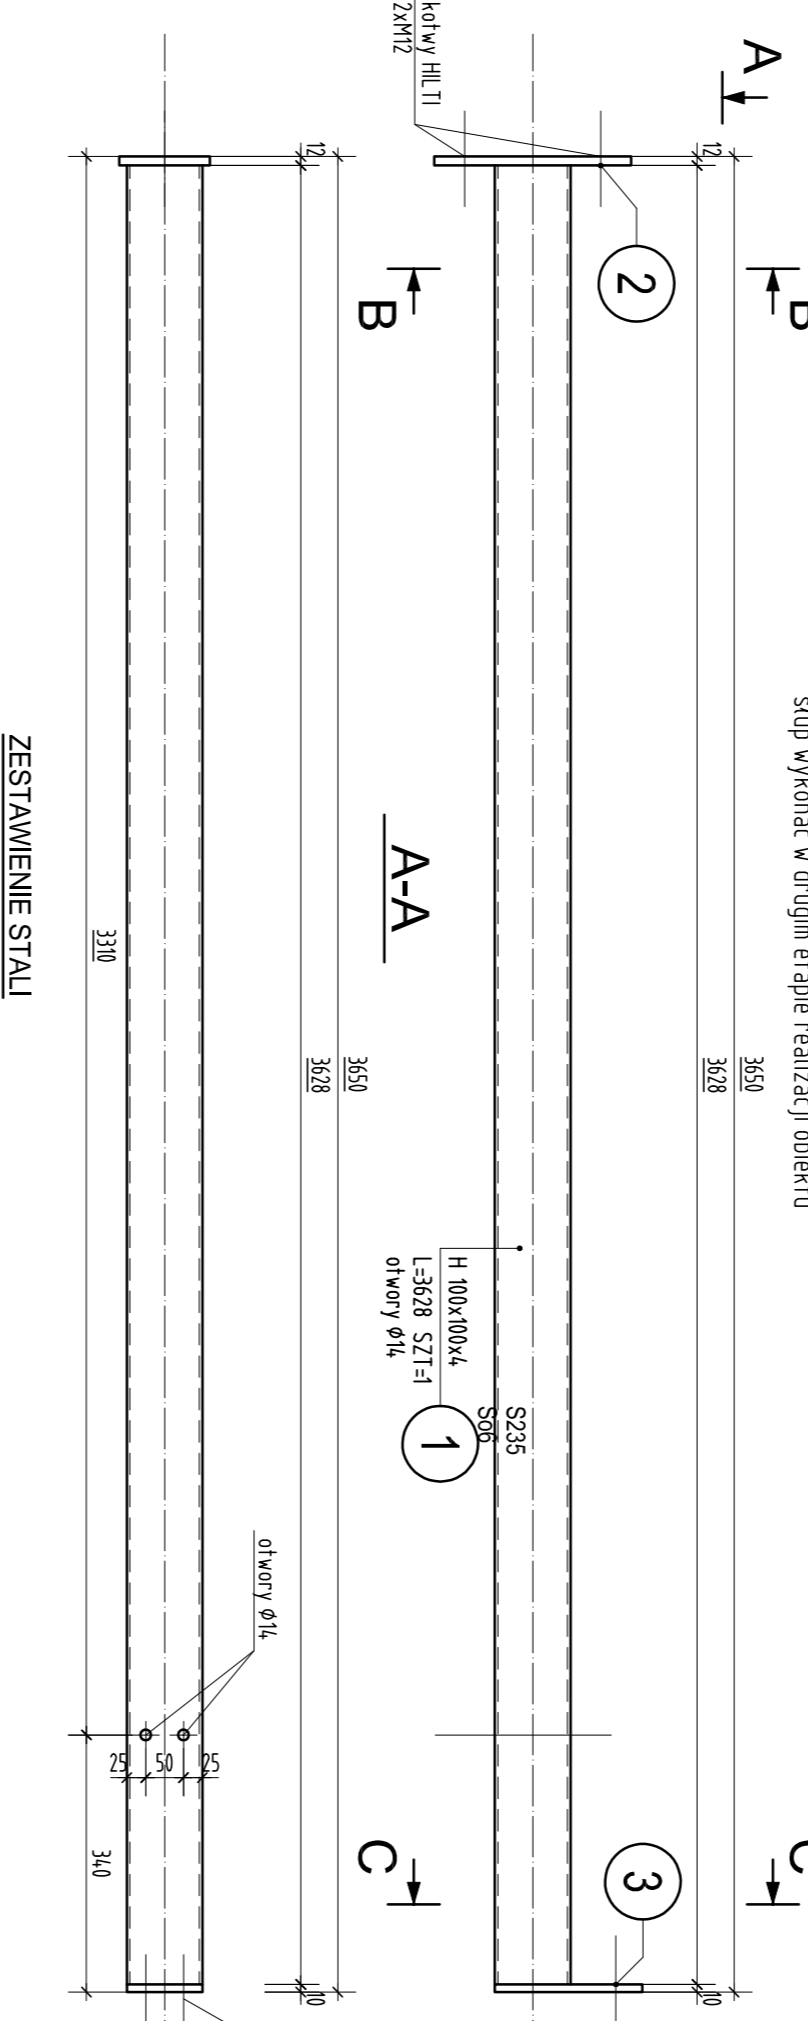


slup obudowy S05 szt.4

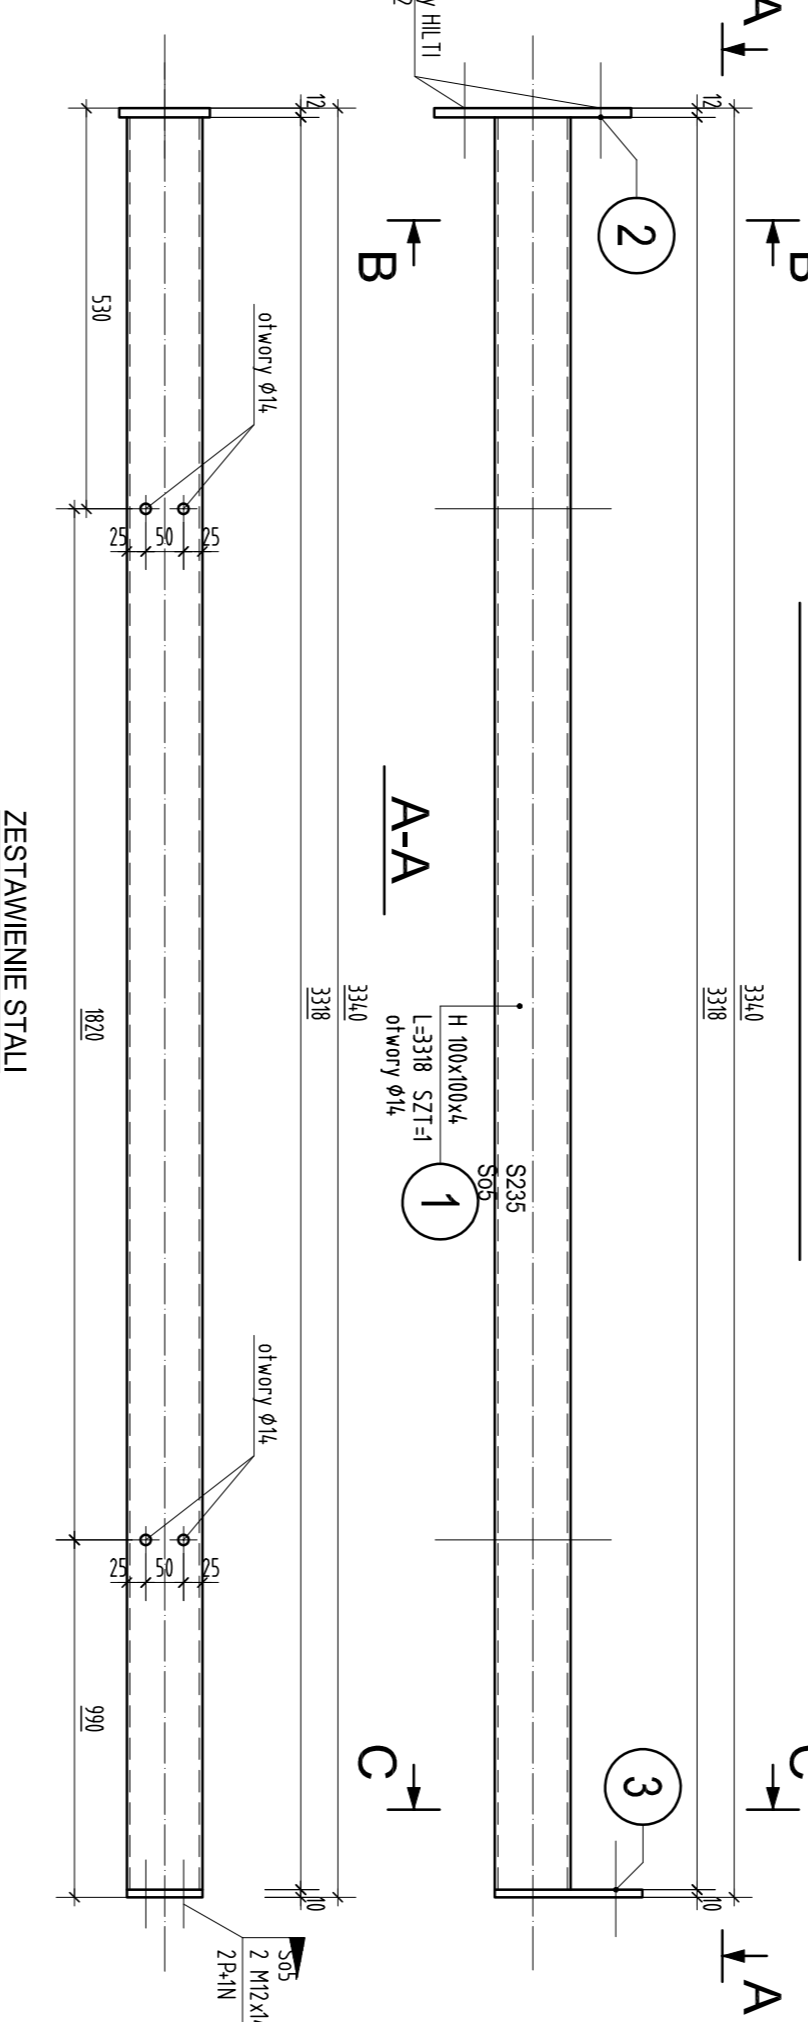


slup obudowy S04 szt.7

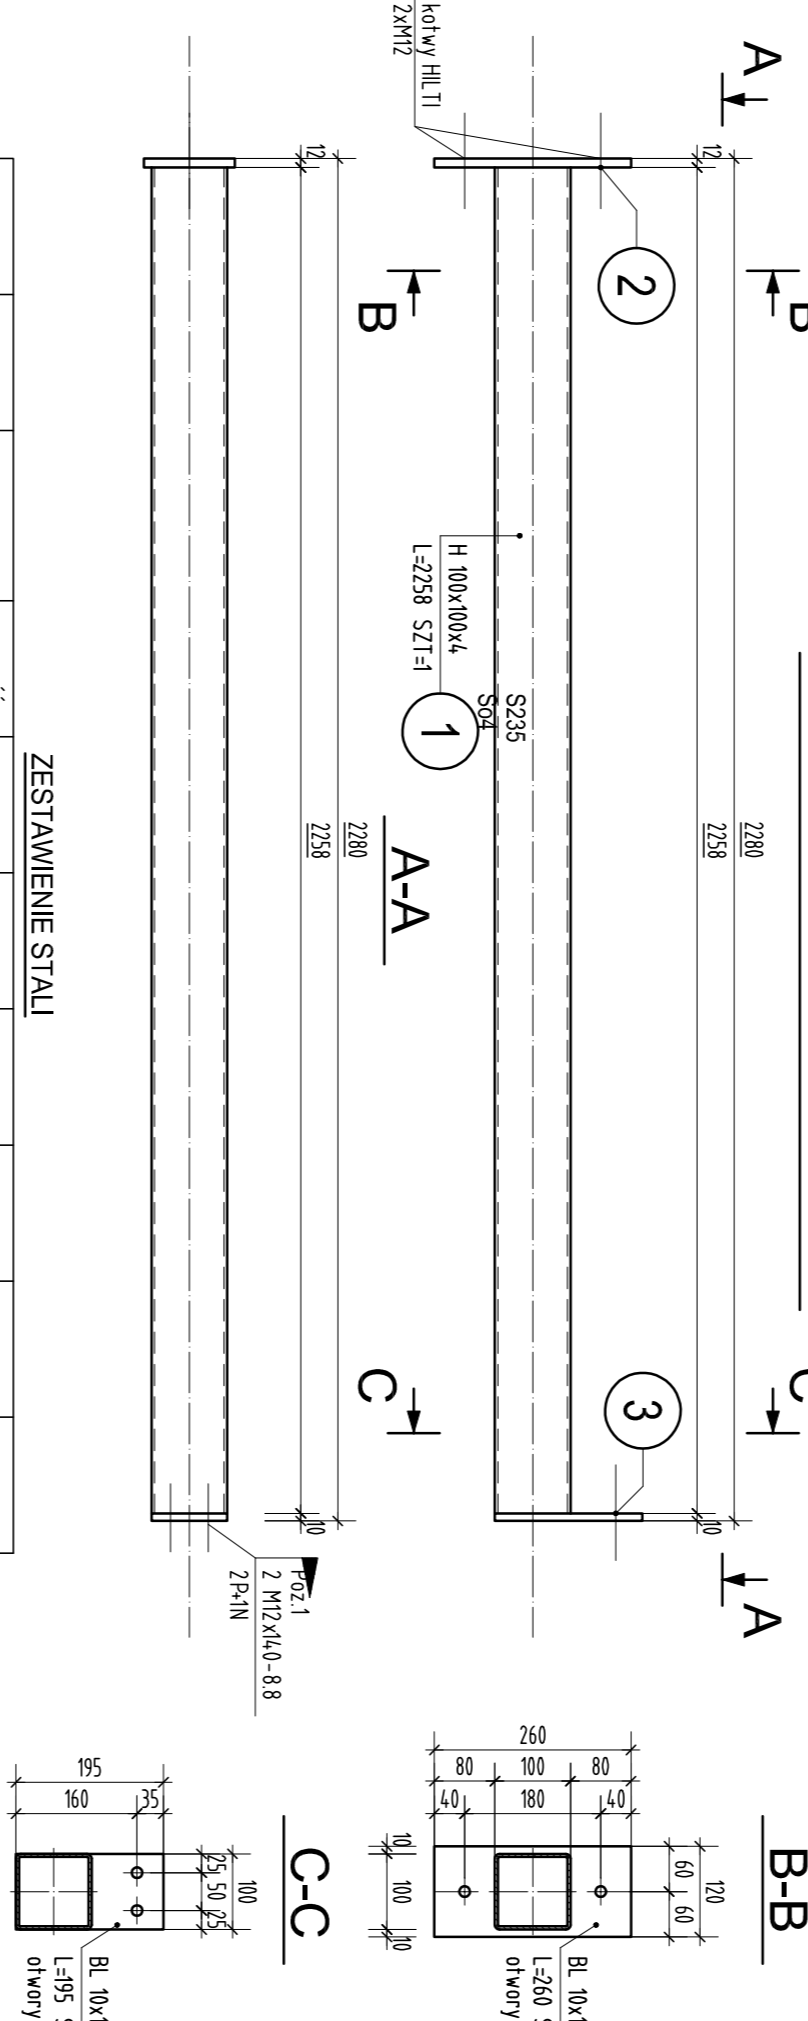


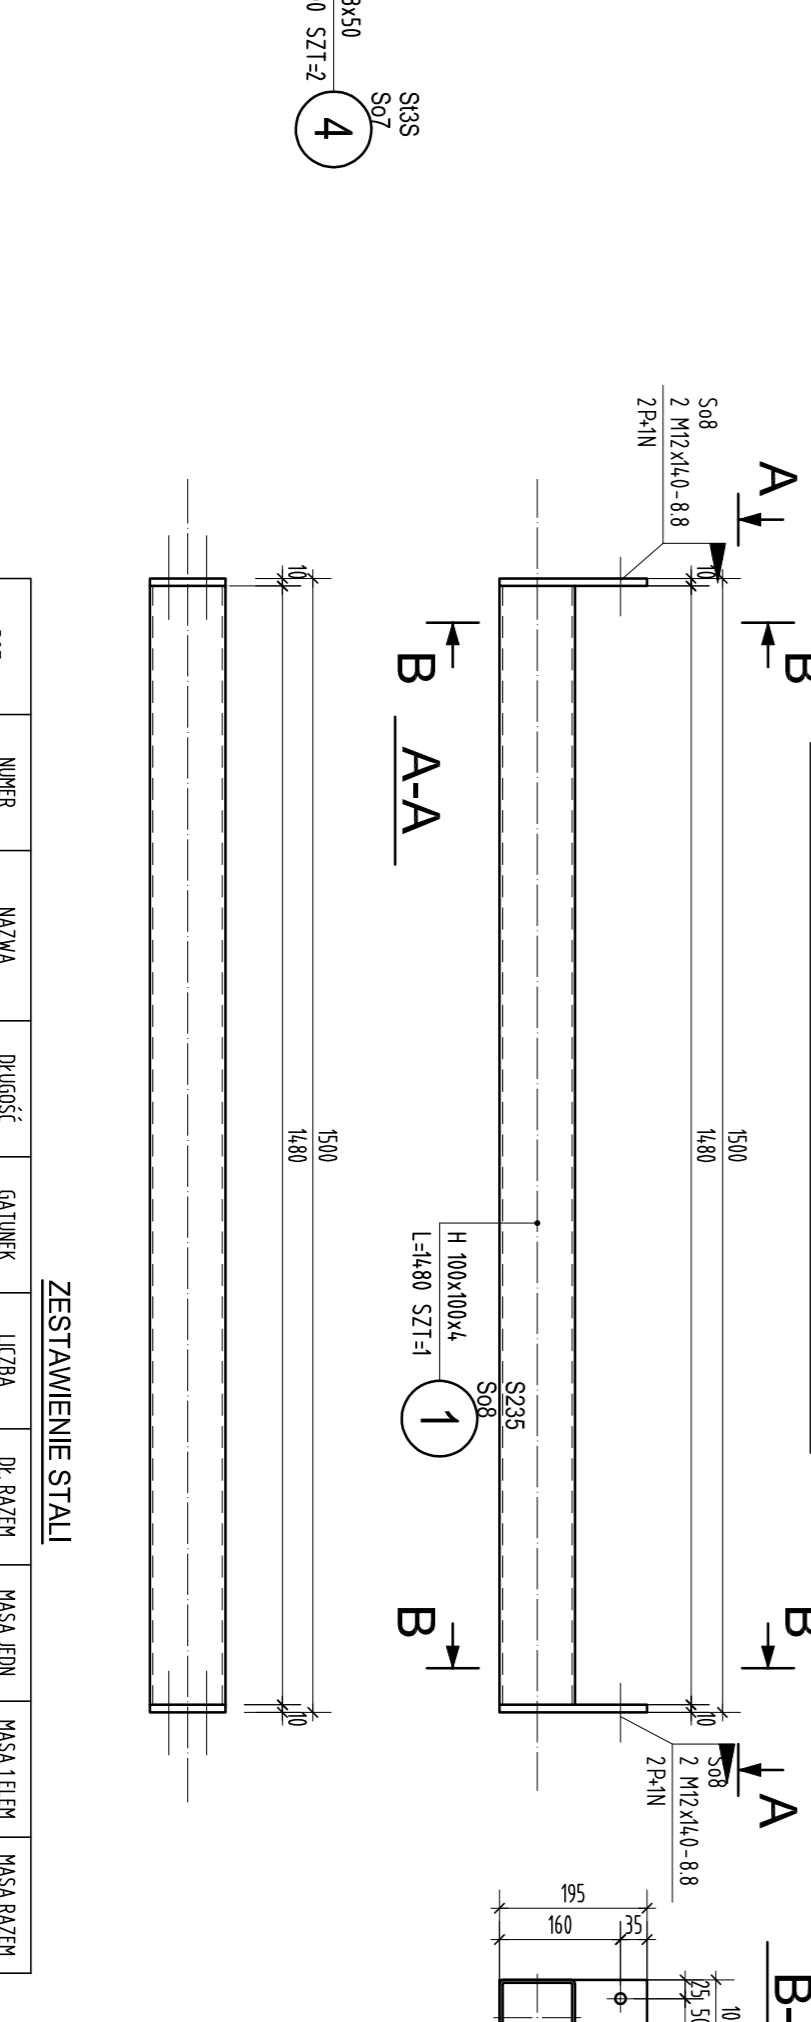

slup obudowy S09 szt.2

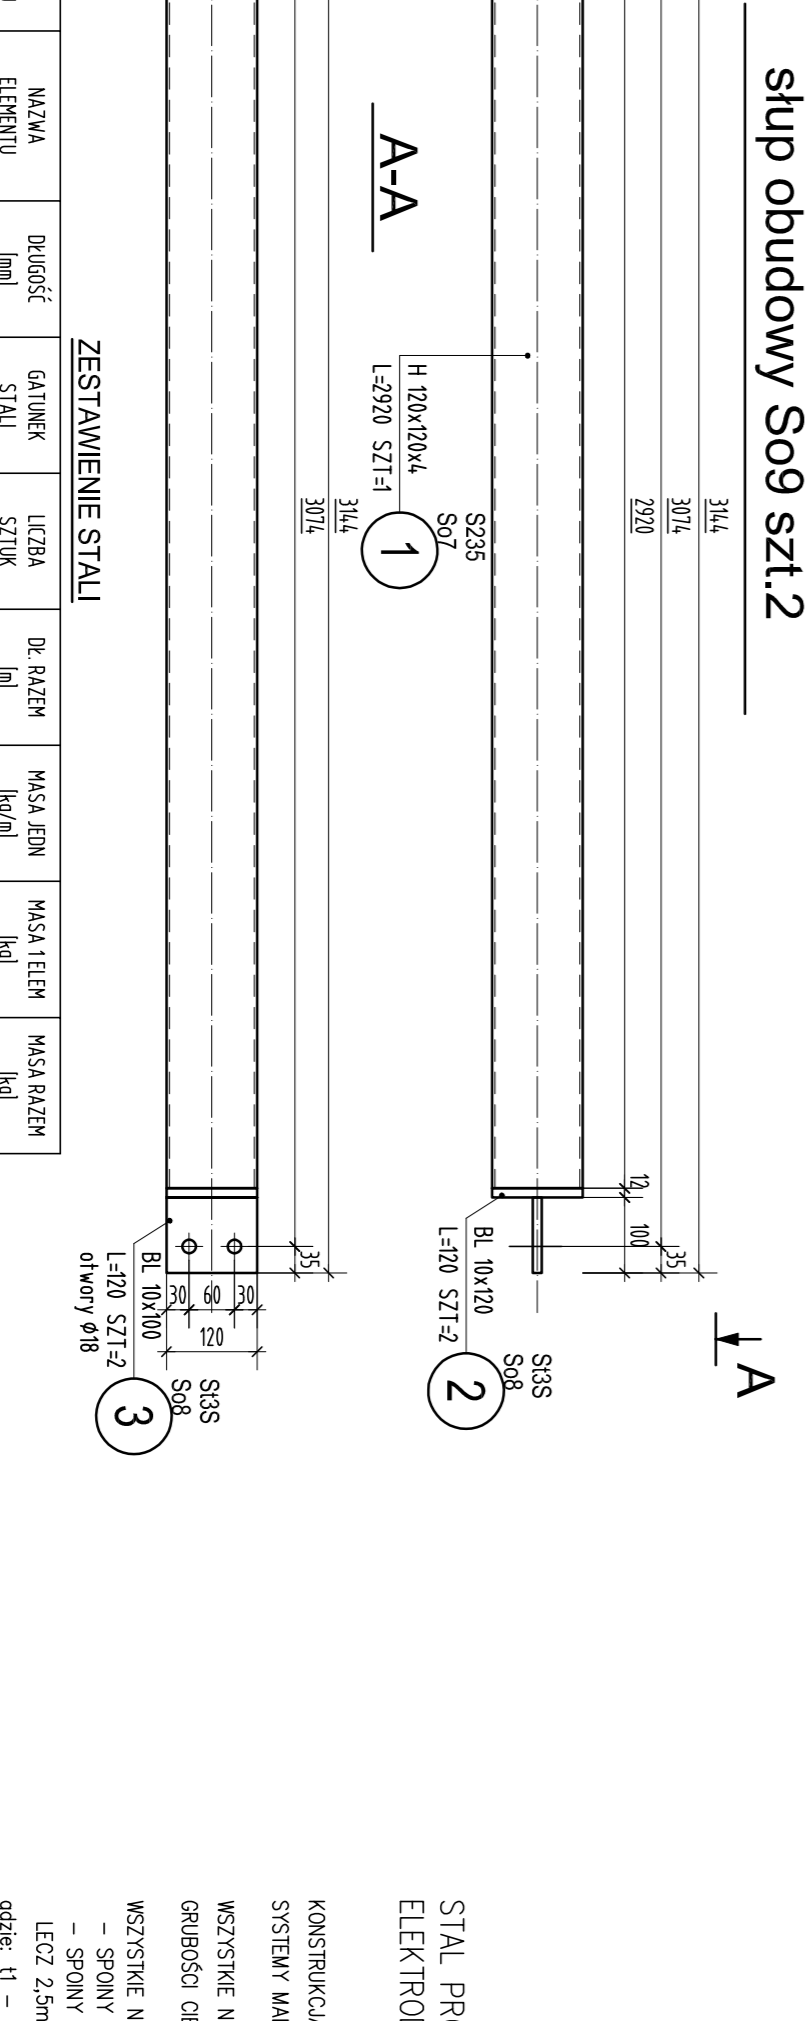



OPIS: Słupy obudowy zewnętrznej:
 S01; S02; S03; S04; S05; S06; S07
 S08; S09

SKALA: 1:10

KW-6.4



LEGENDA:
 --- SPRAWDZENIE SPRAWDZIŁ
