




rygiel obudowy RW1 szt.2

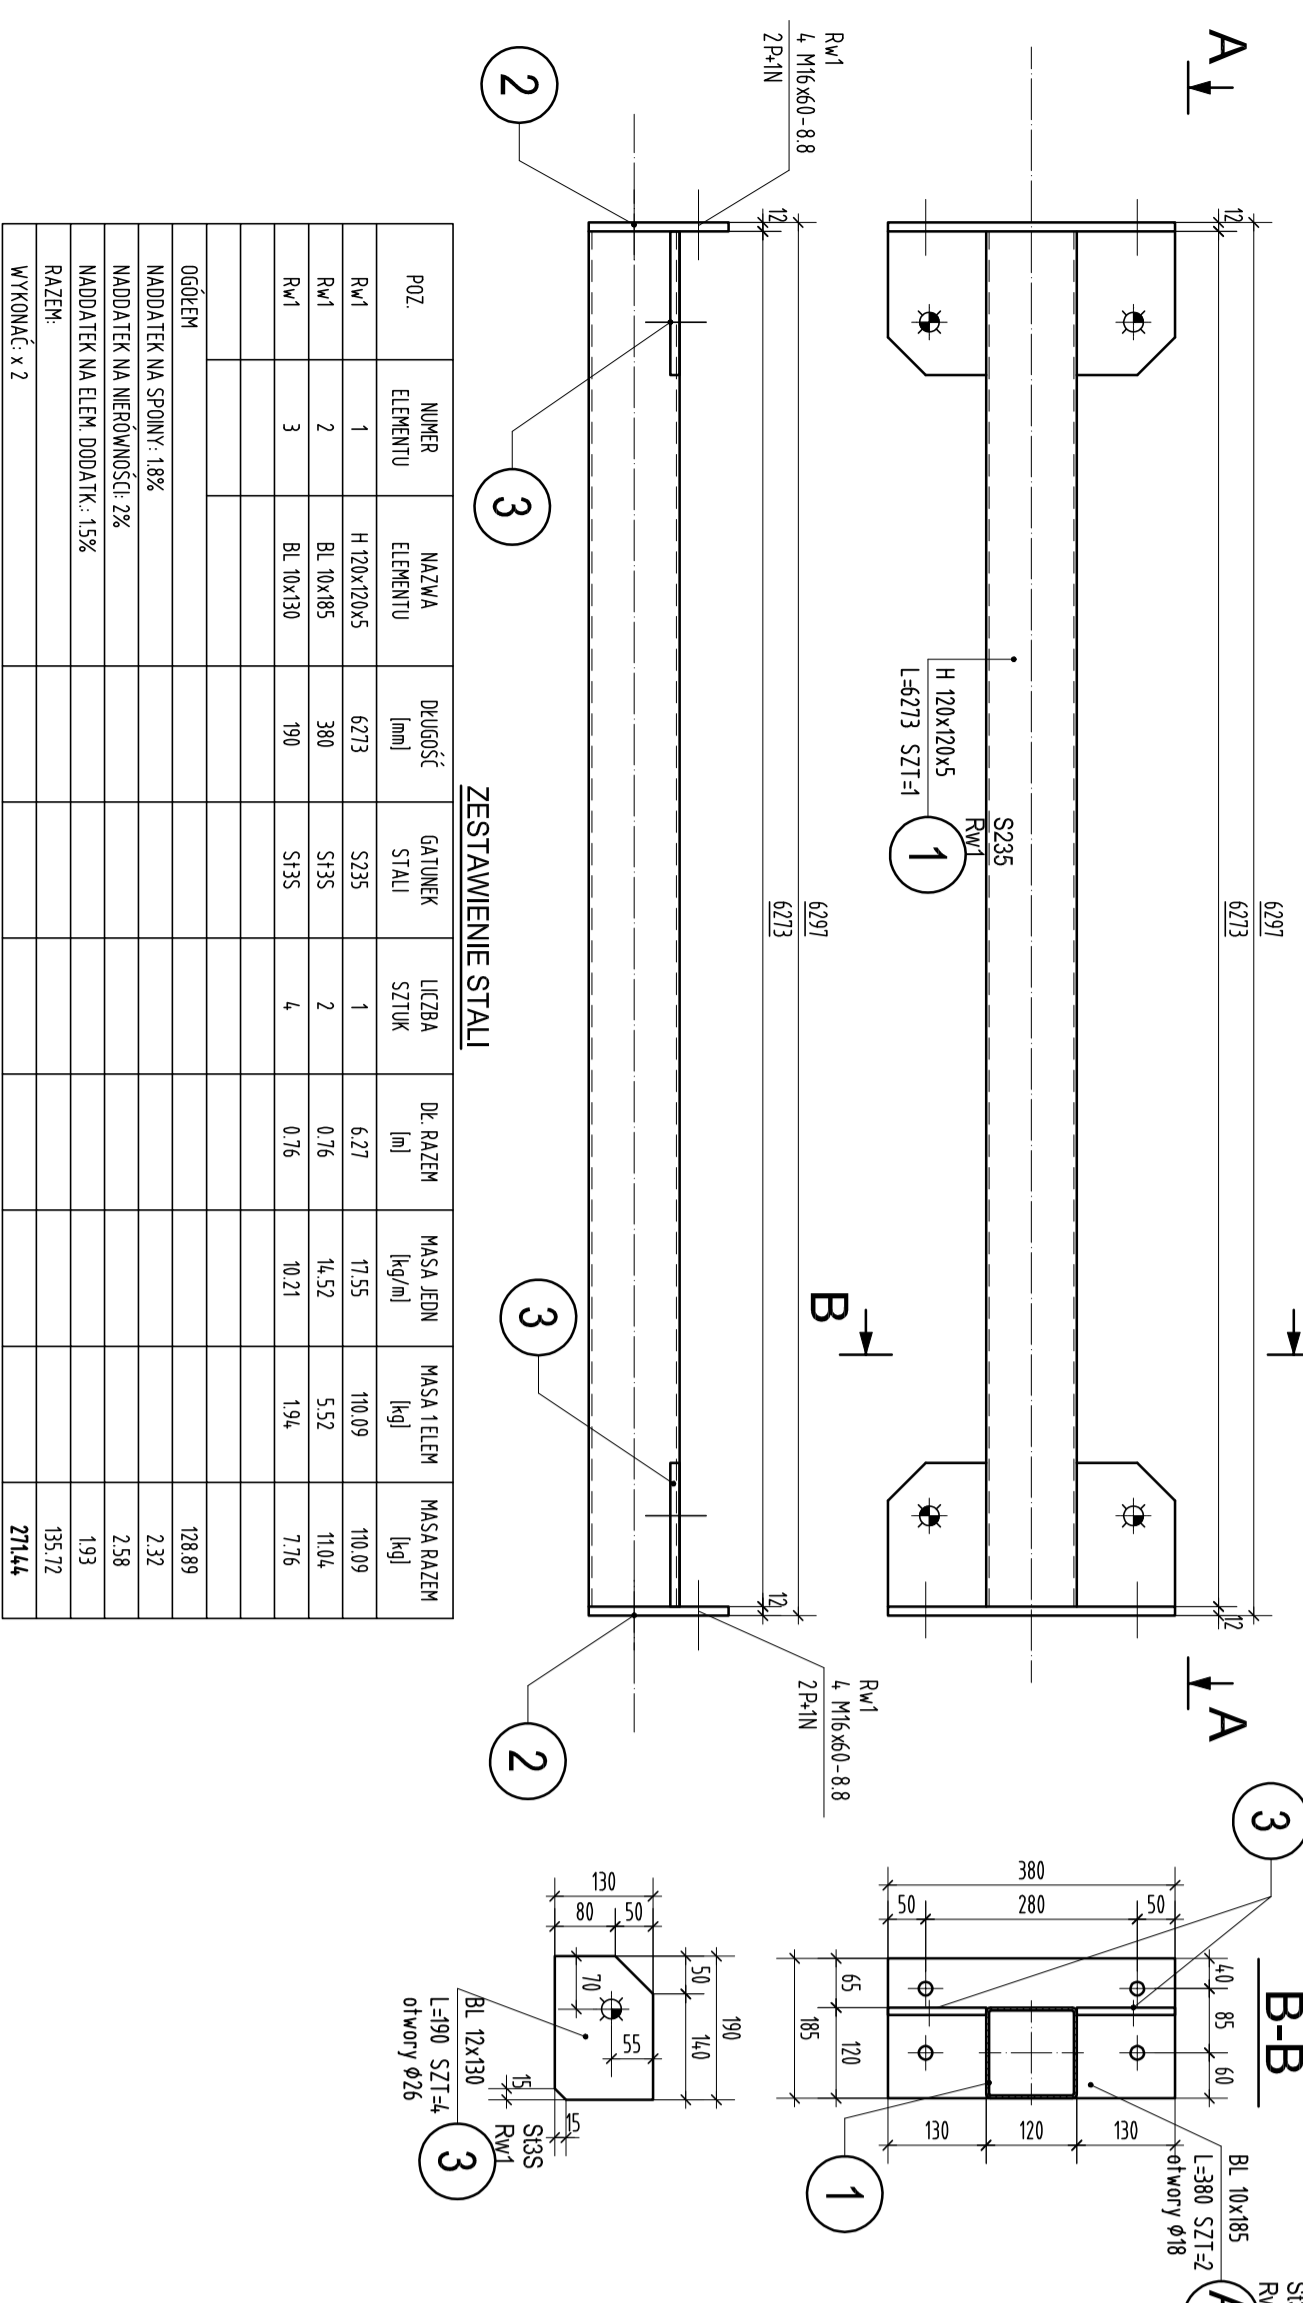


rygiel obudowy RW4 szt.1

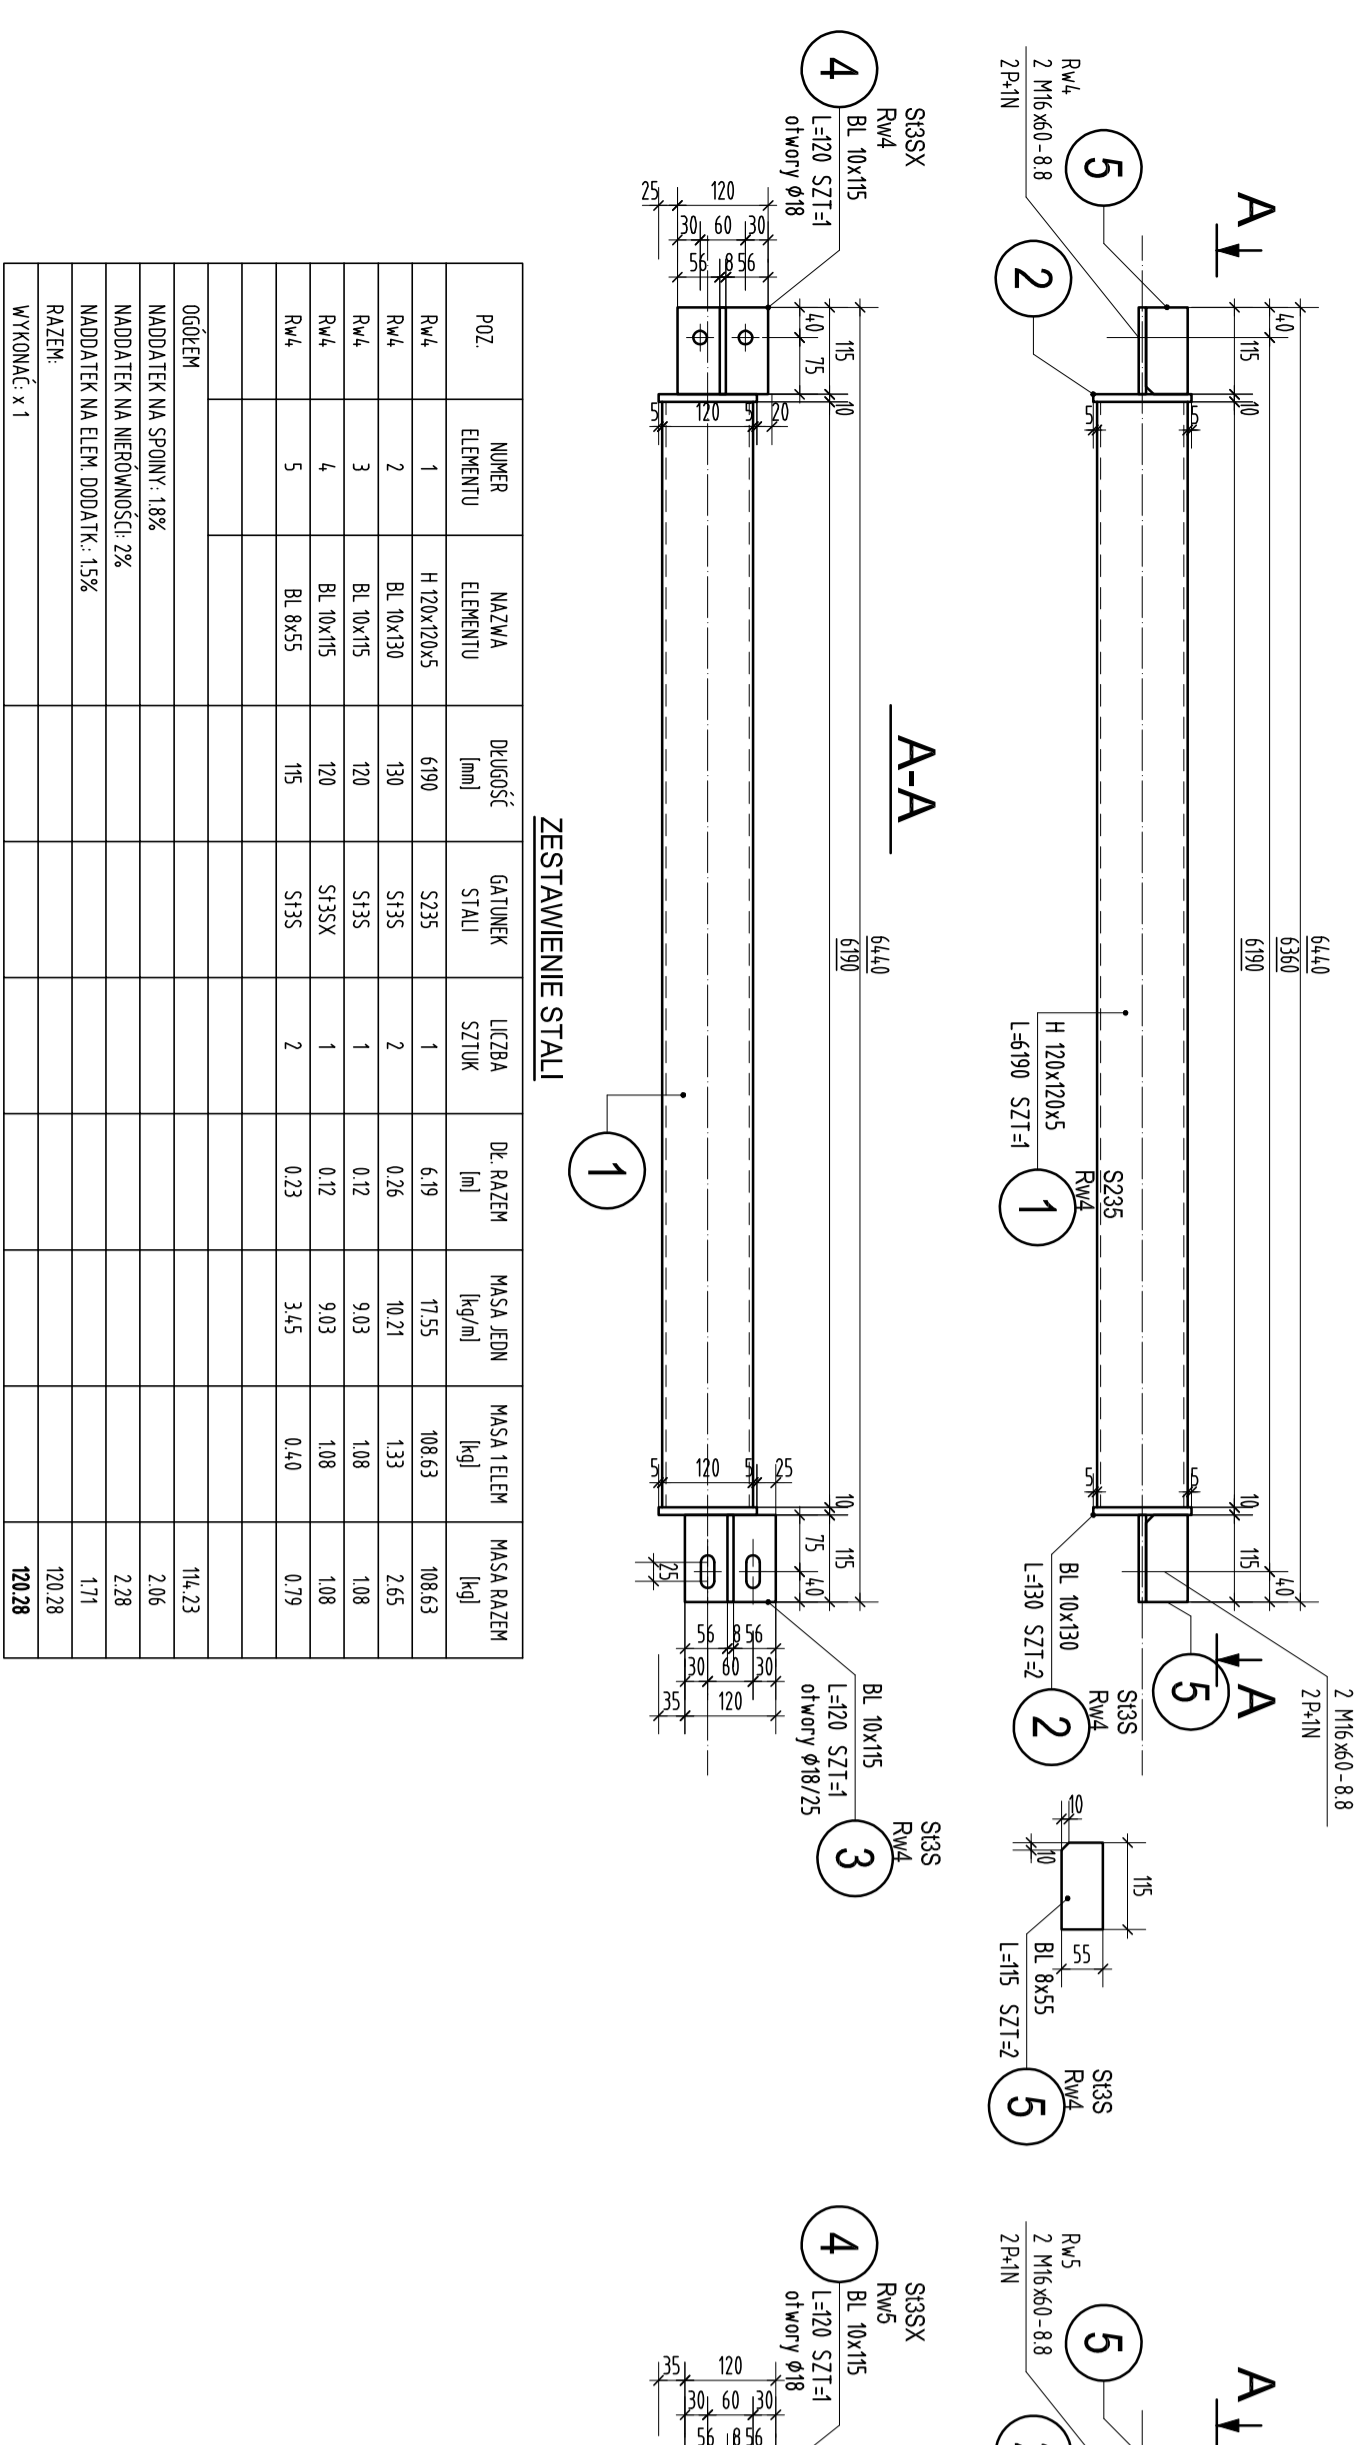


rygiel obudowy RW2 szt.1

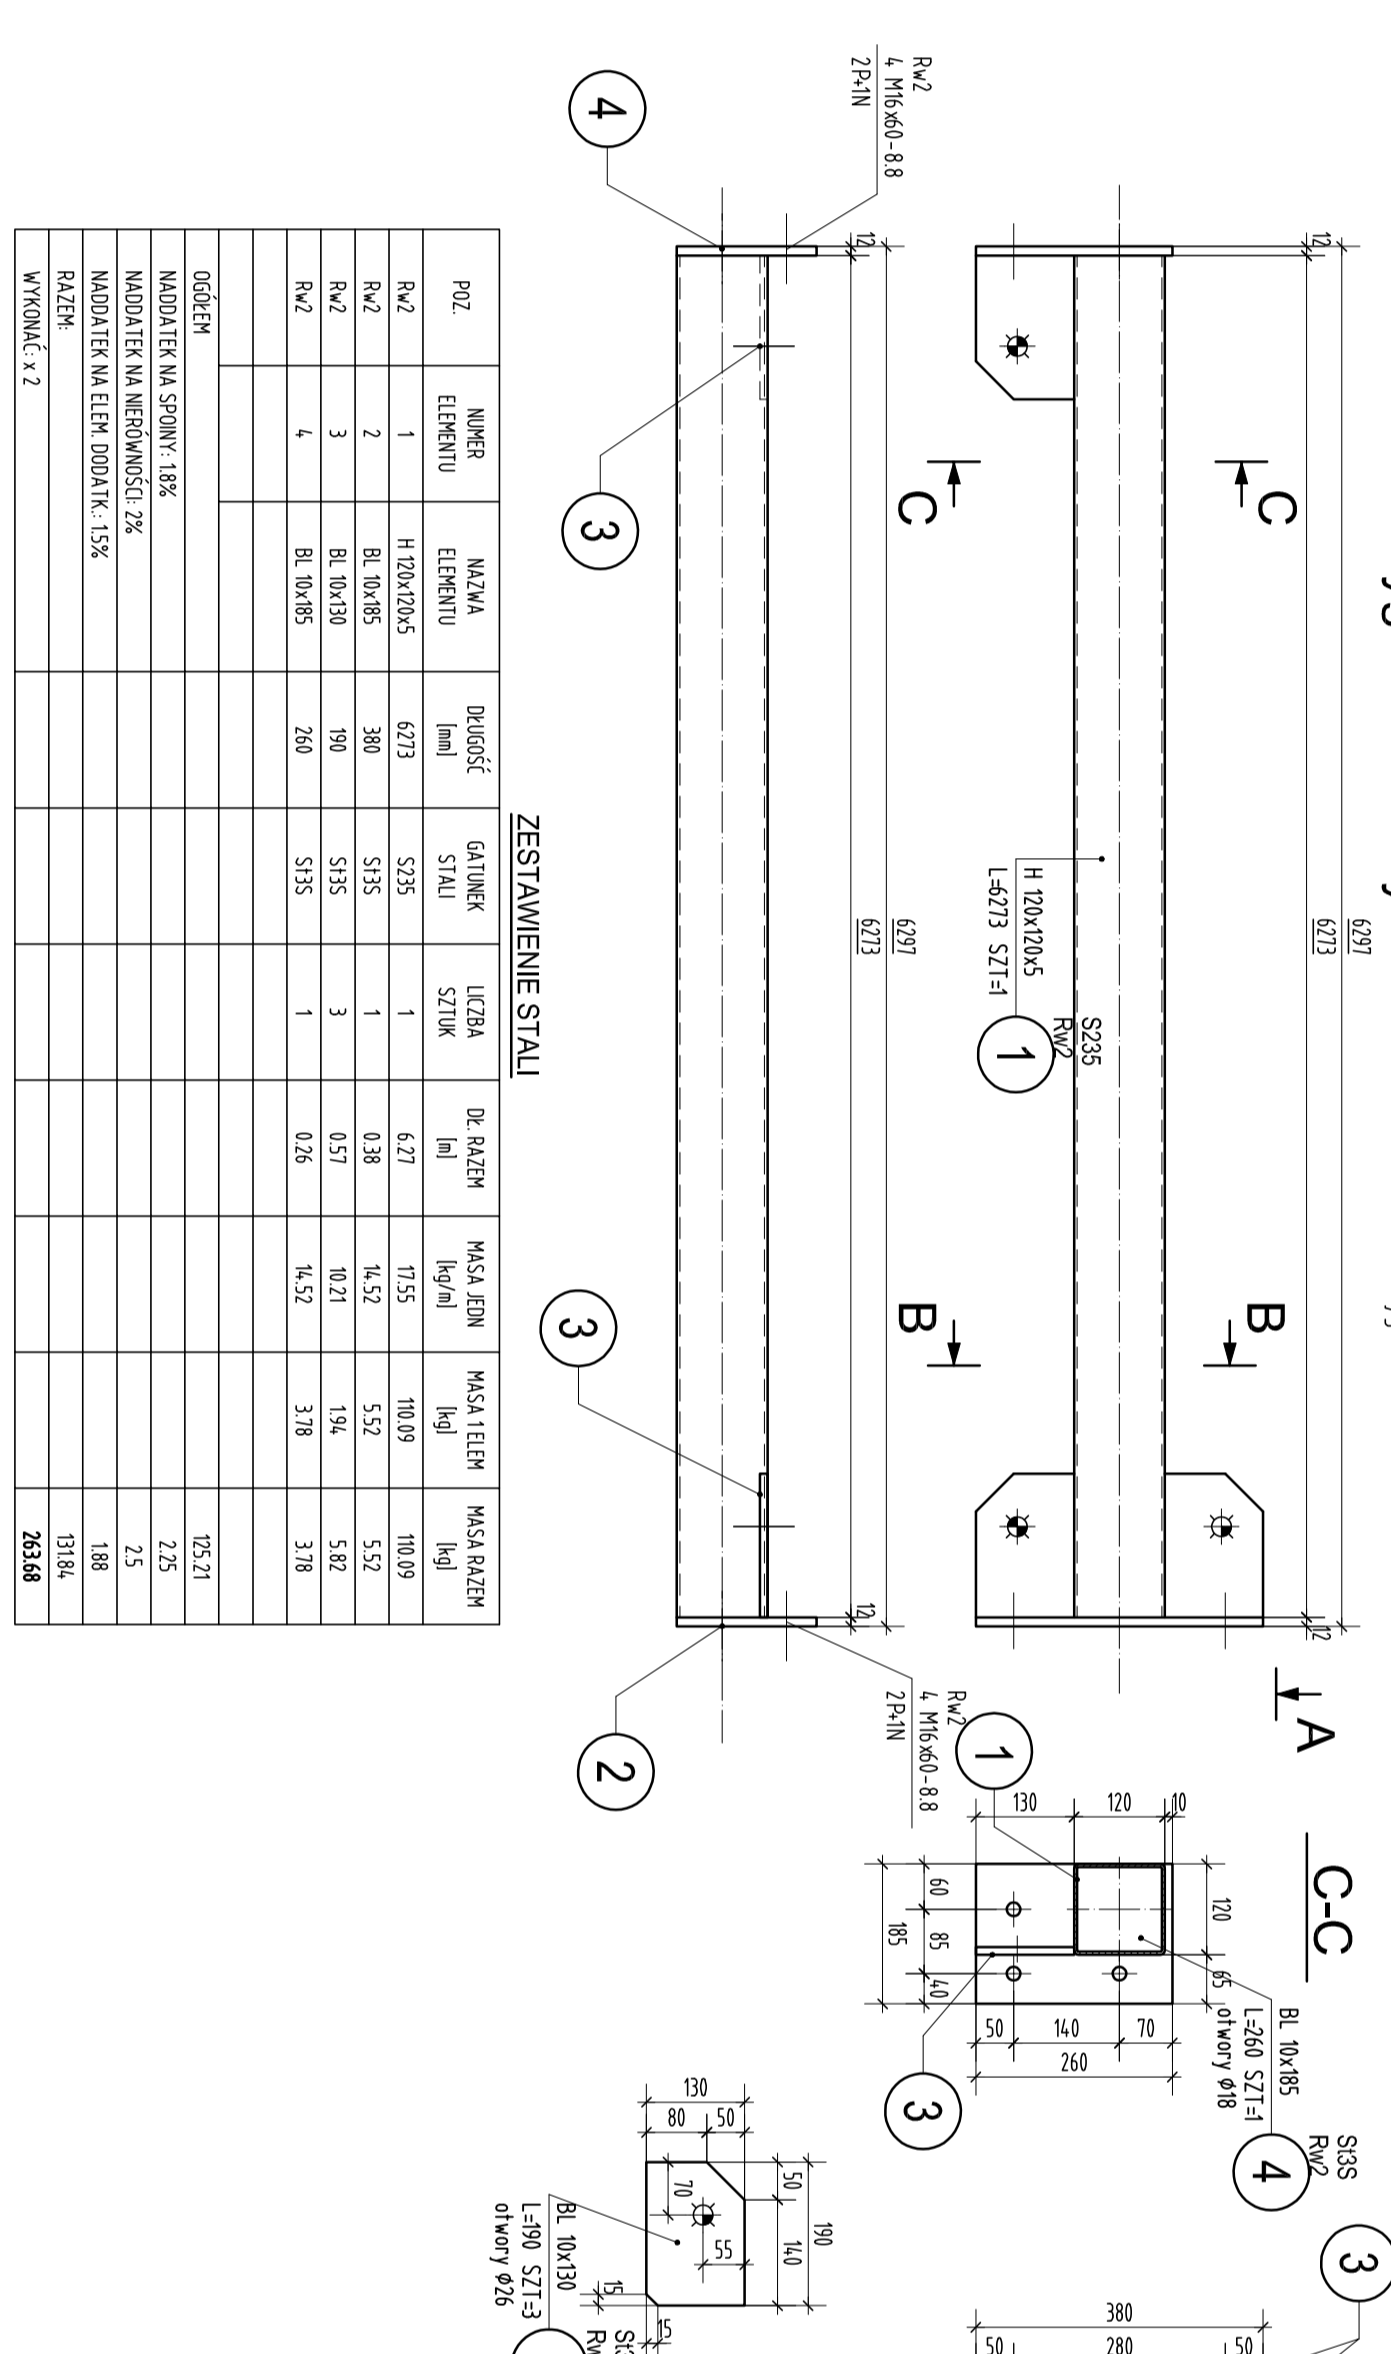


rygiel obudowy RW5 szt.2

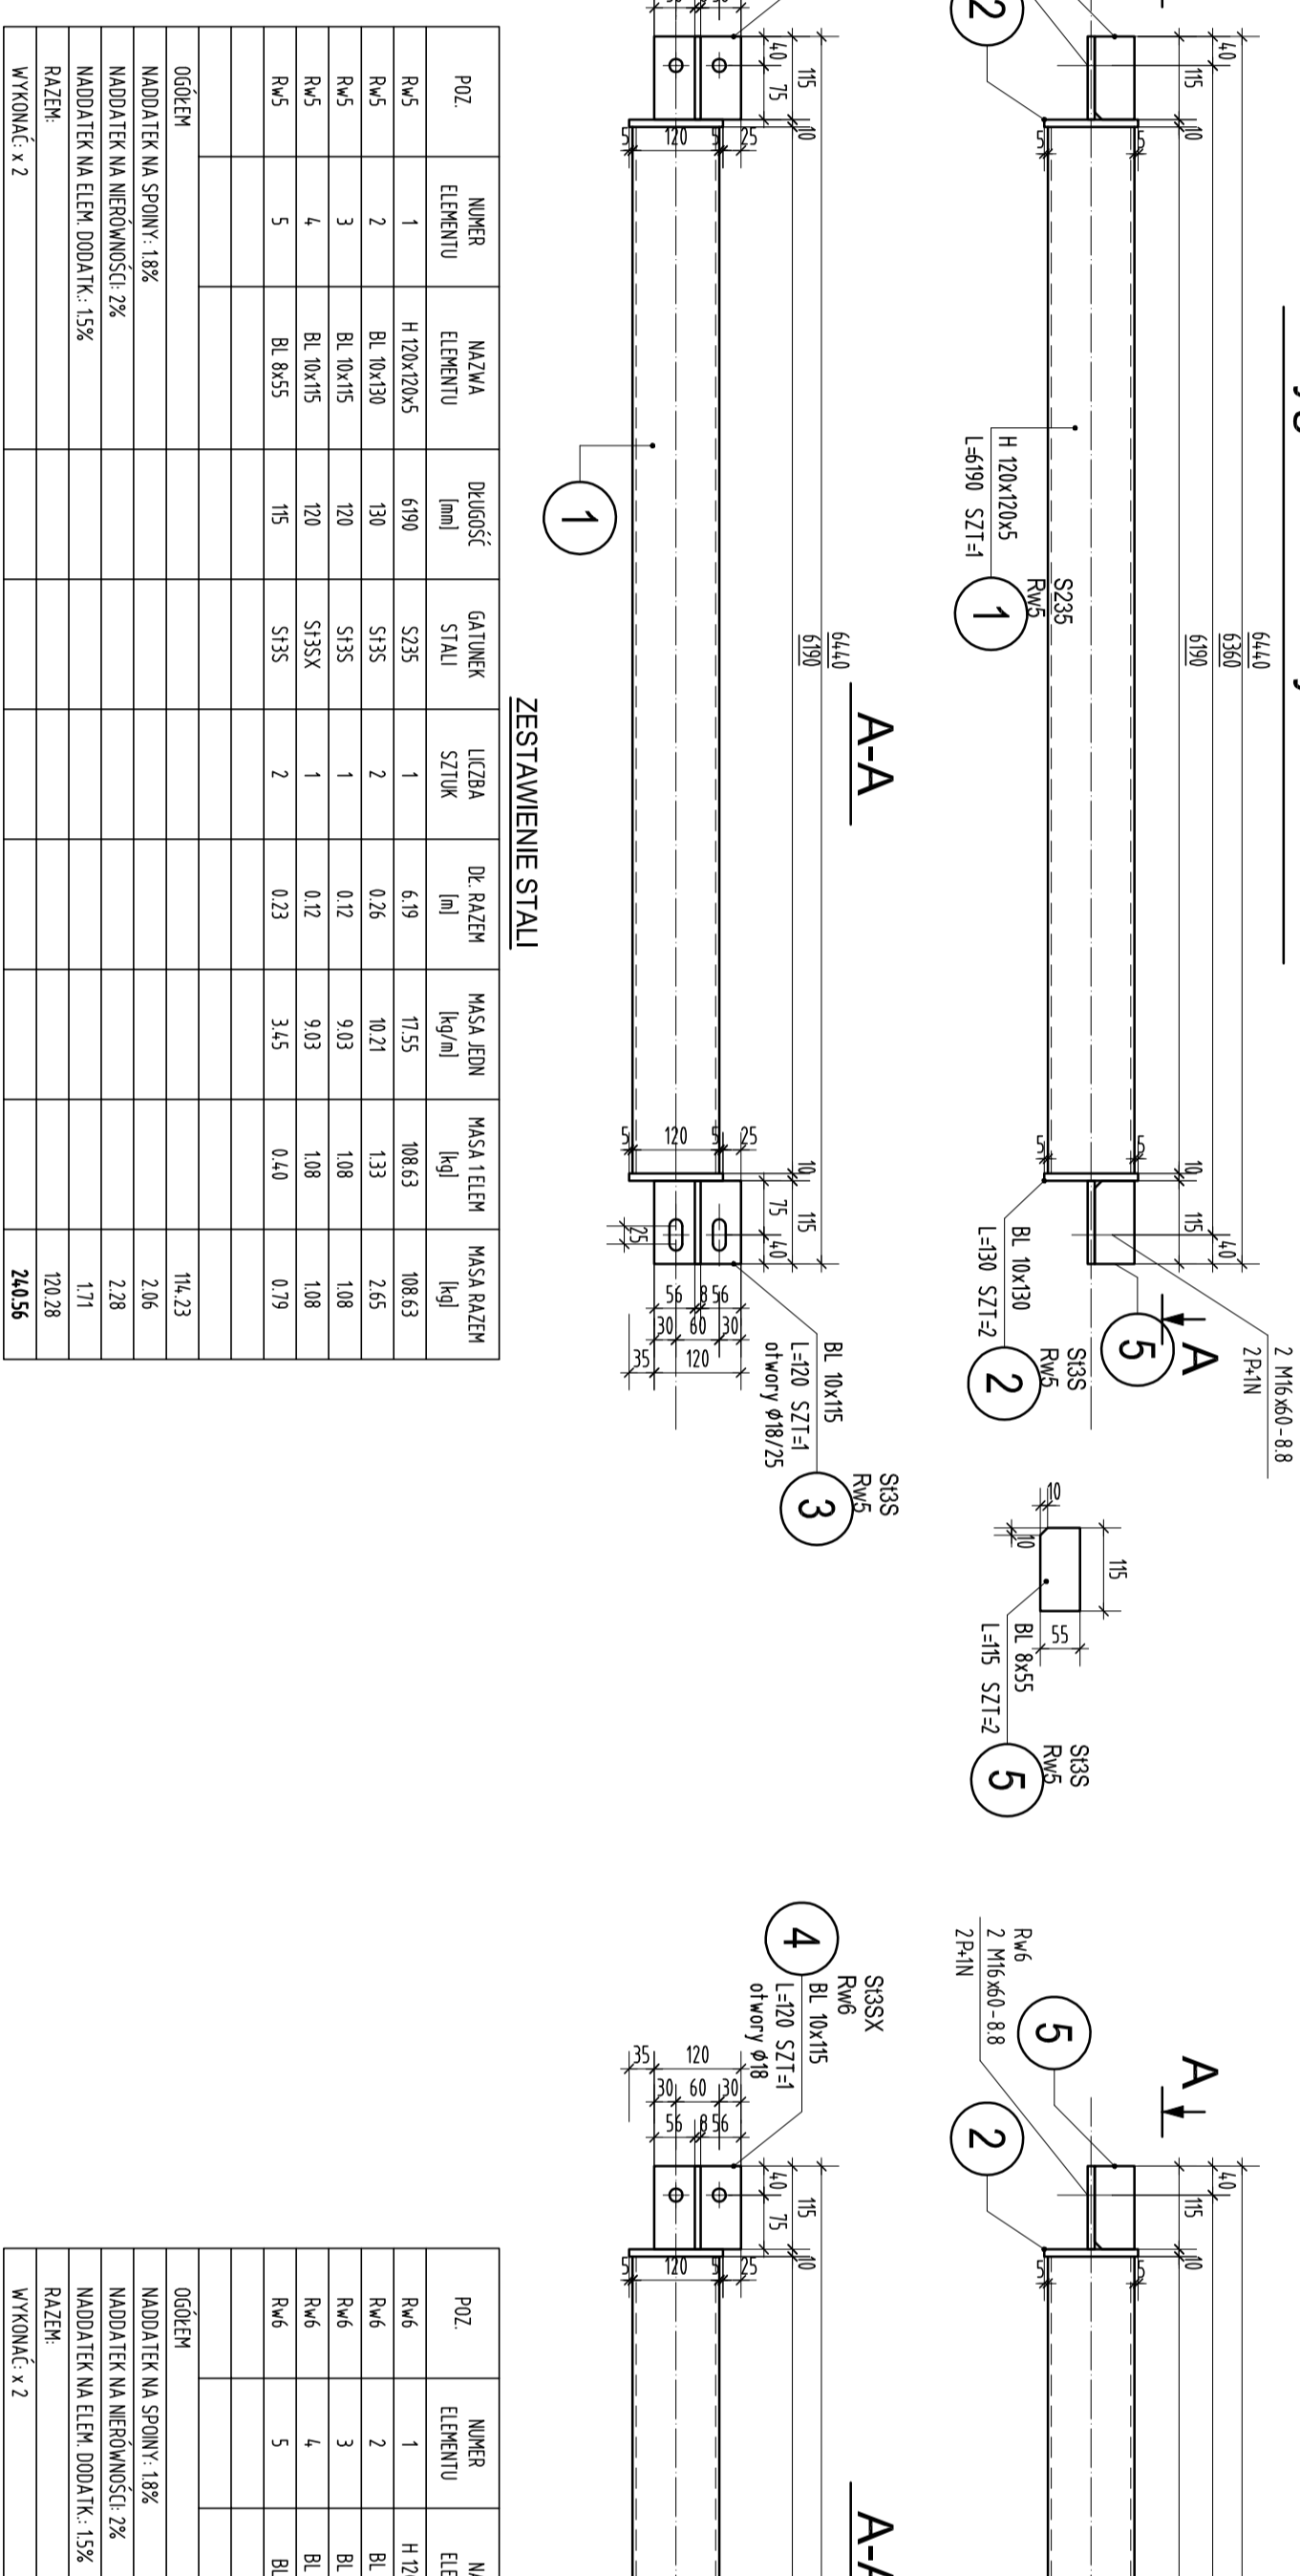


rygiel obudowy RW3 szt.1

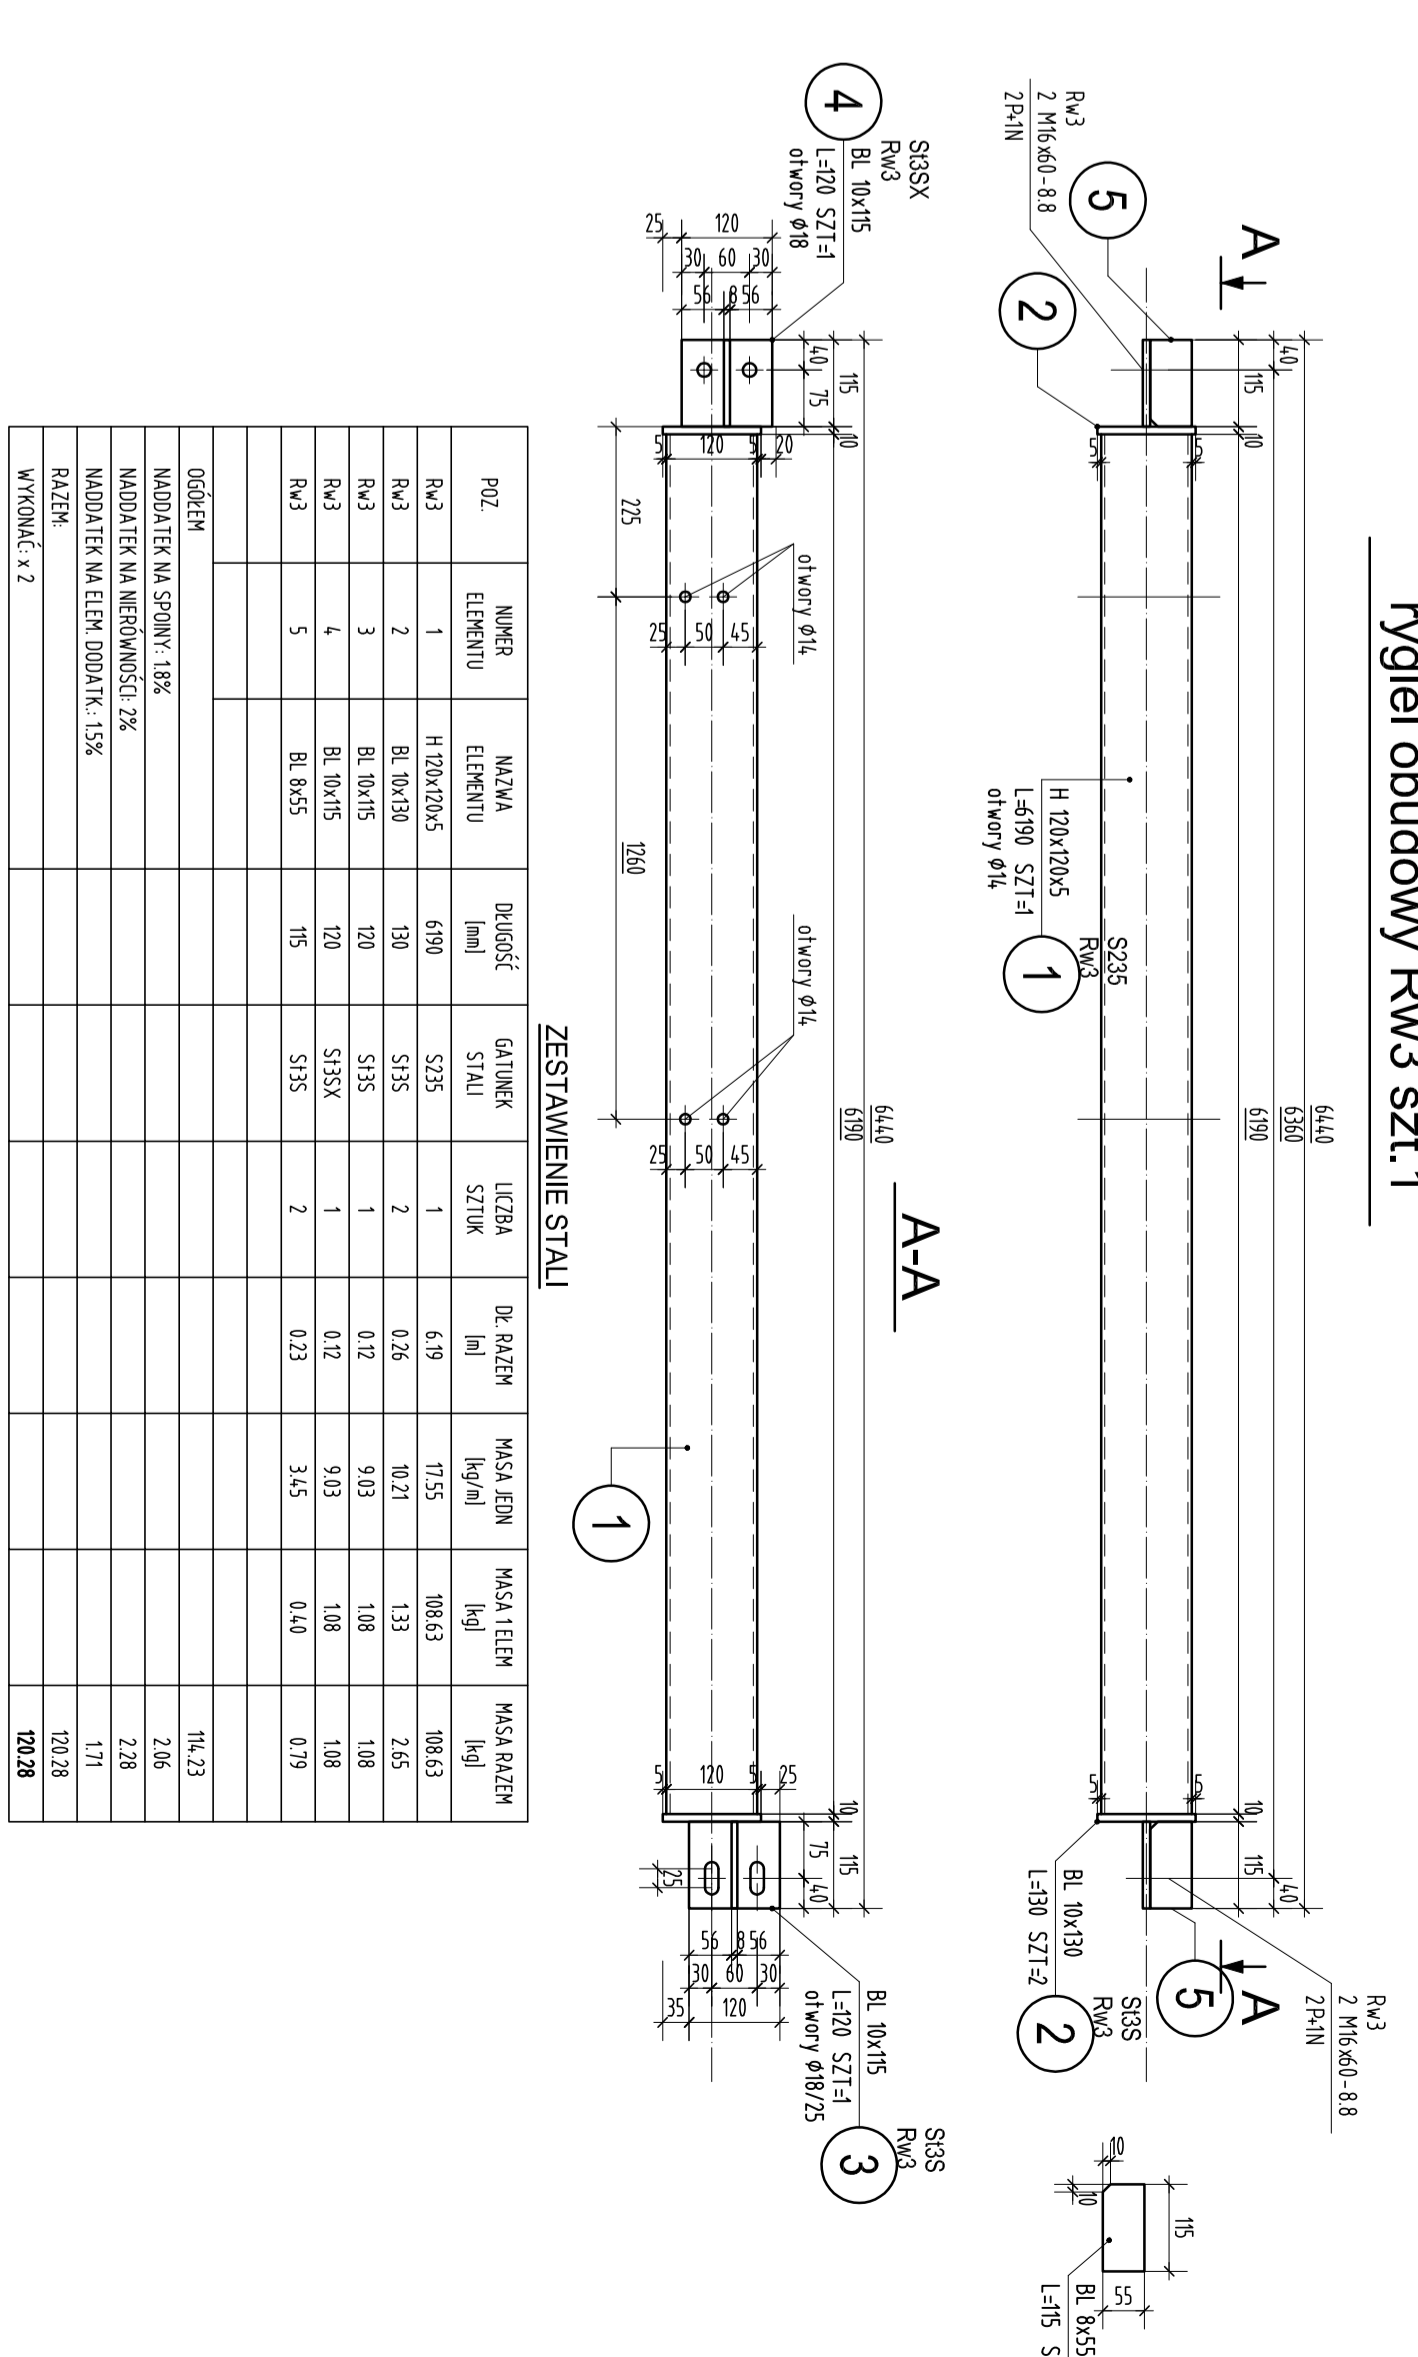


rygiel obudowy RW6 szt.2

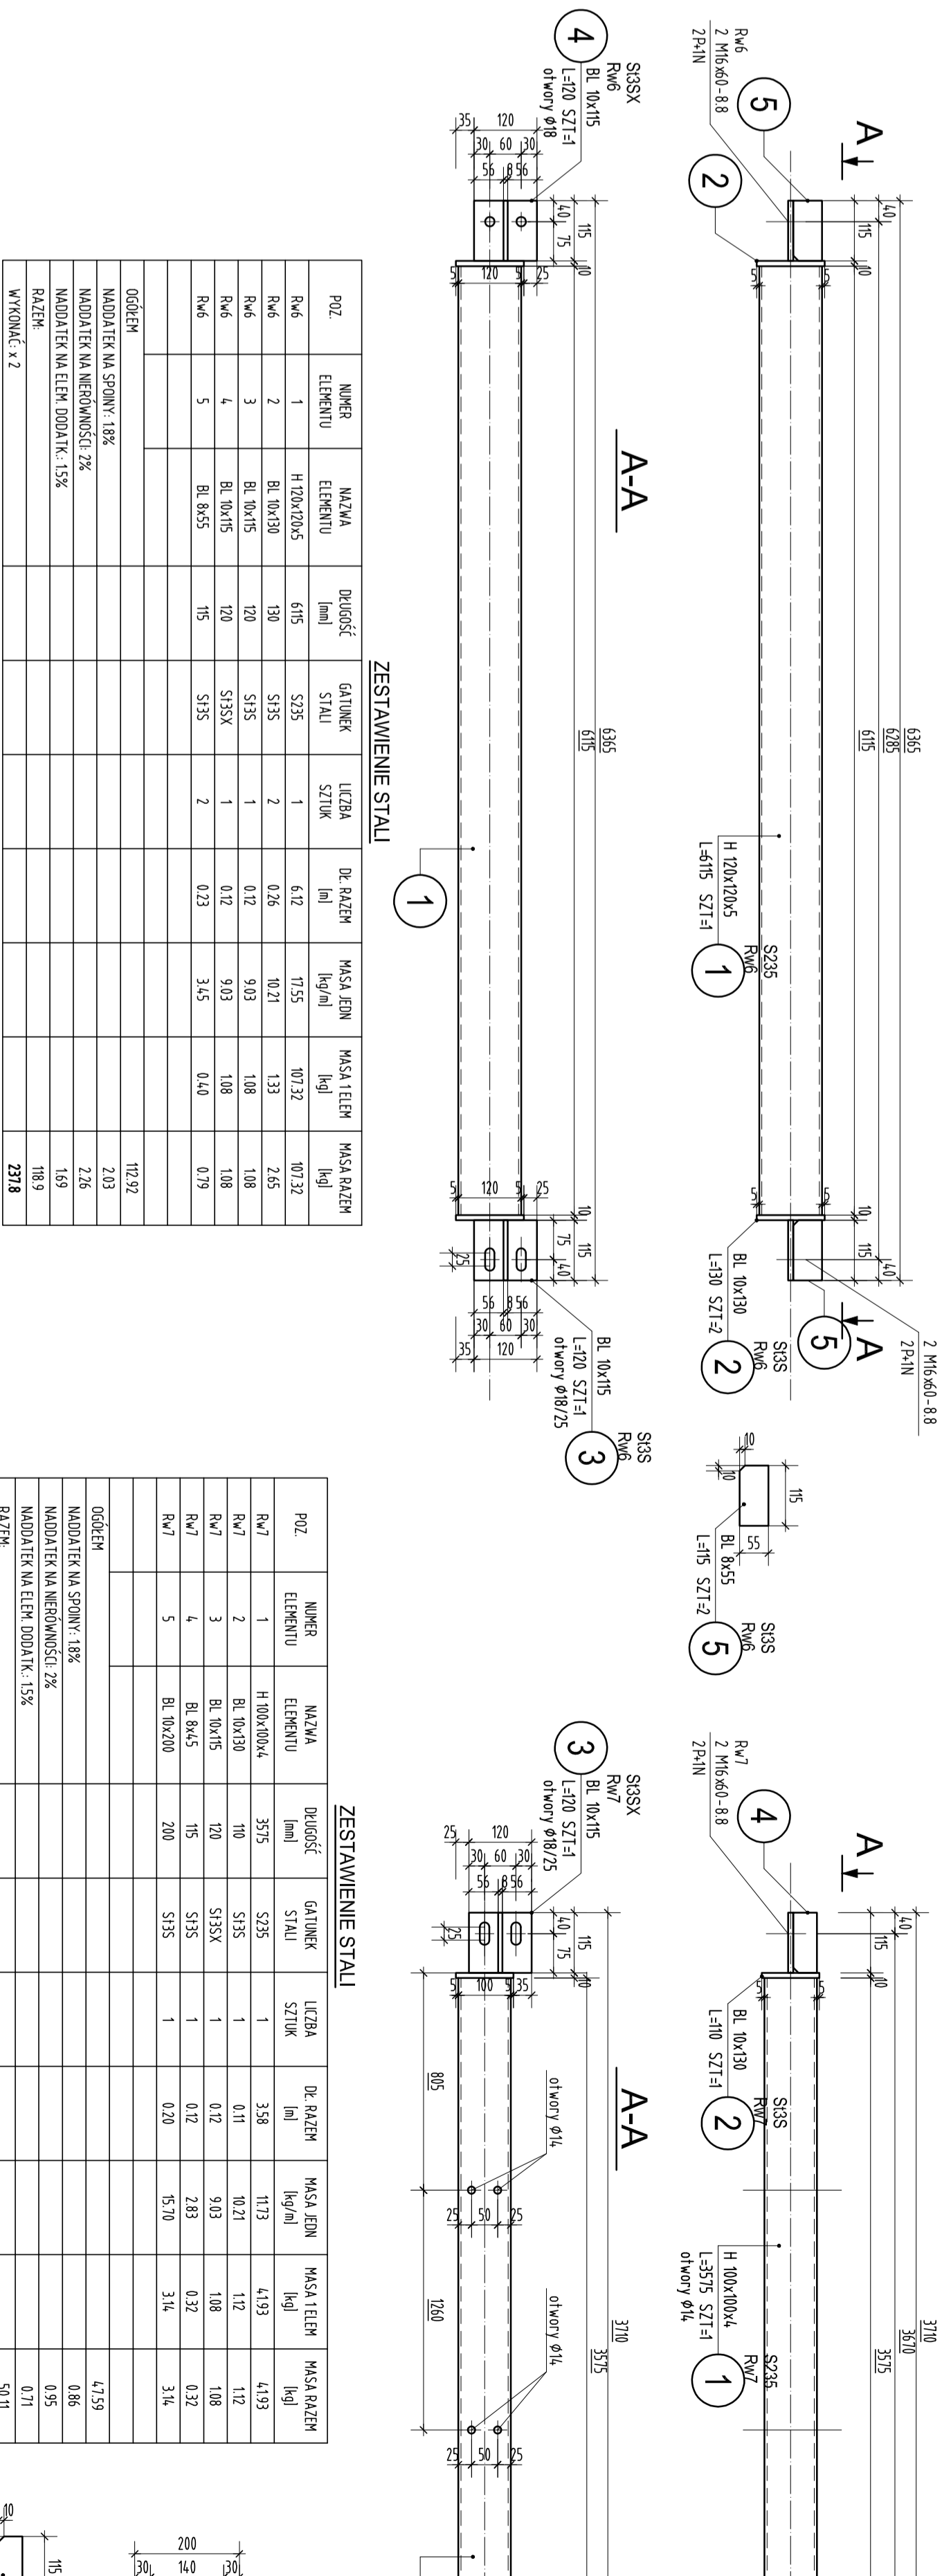


rygiel obudowy RW8 szt.1

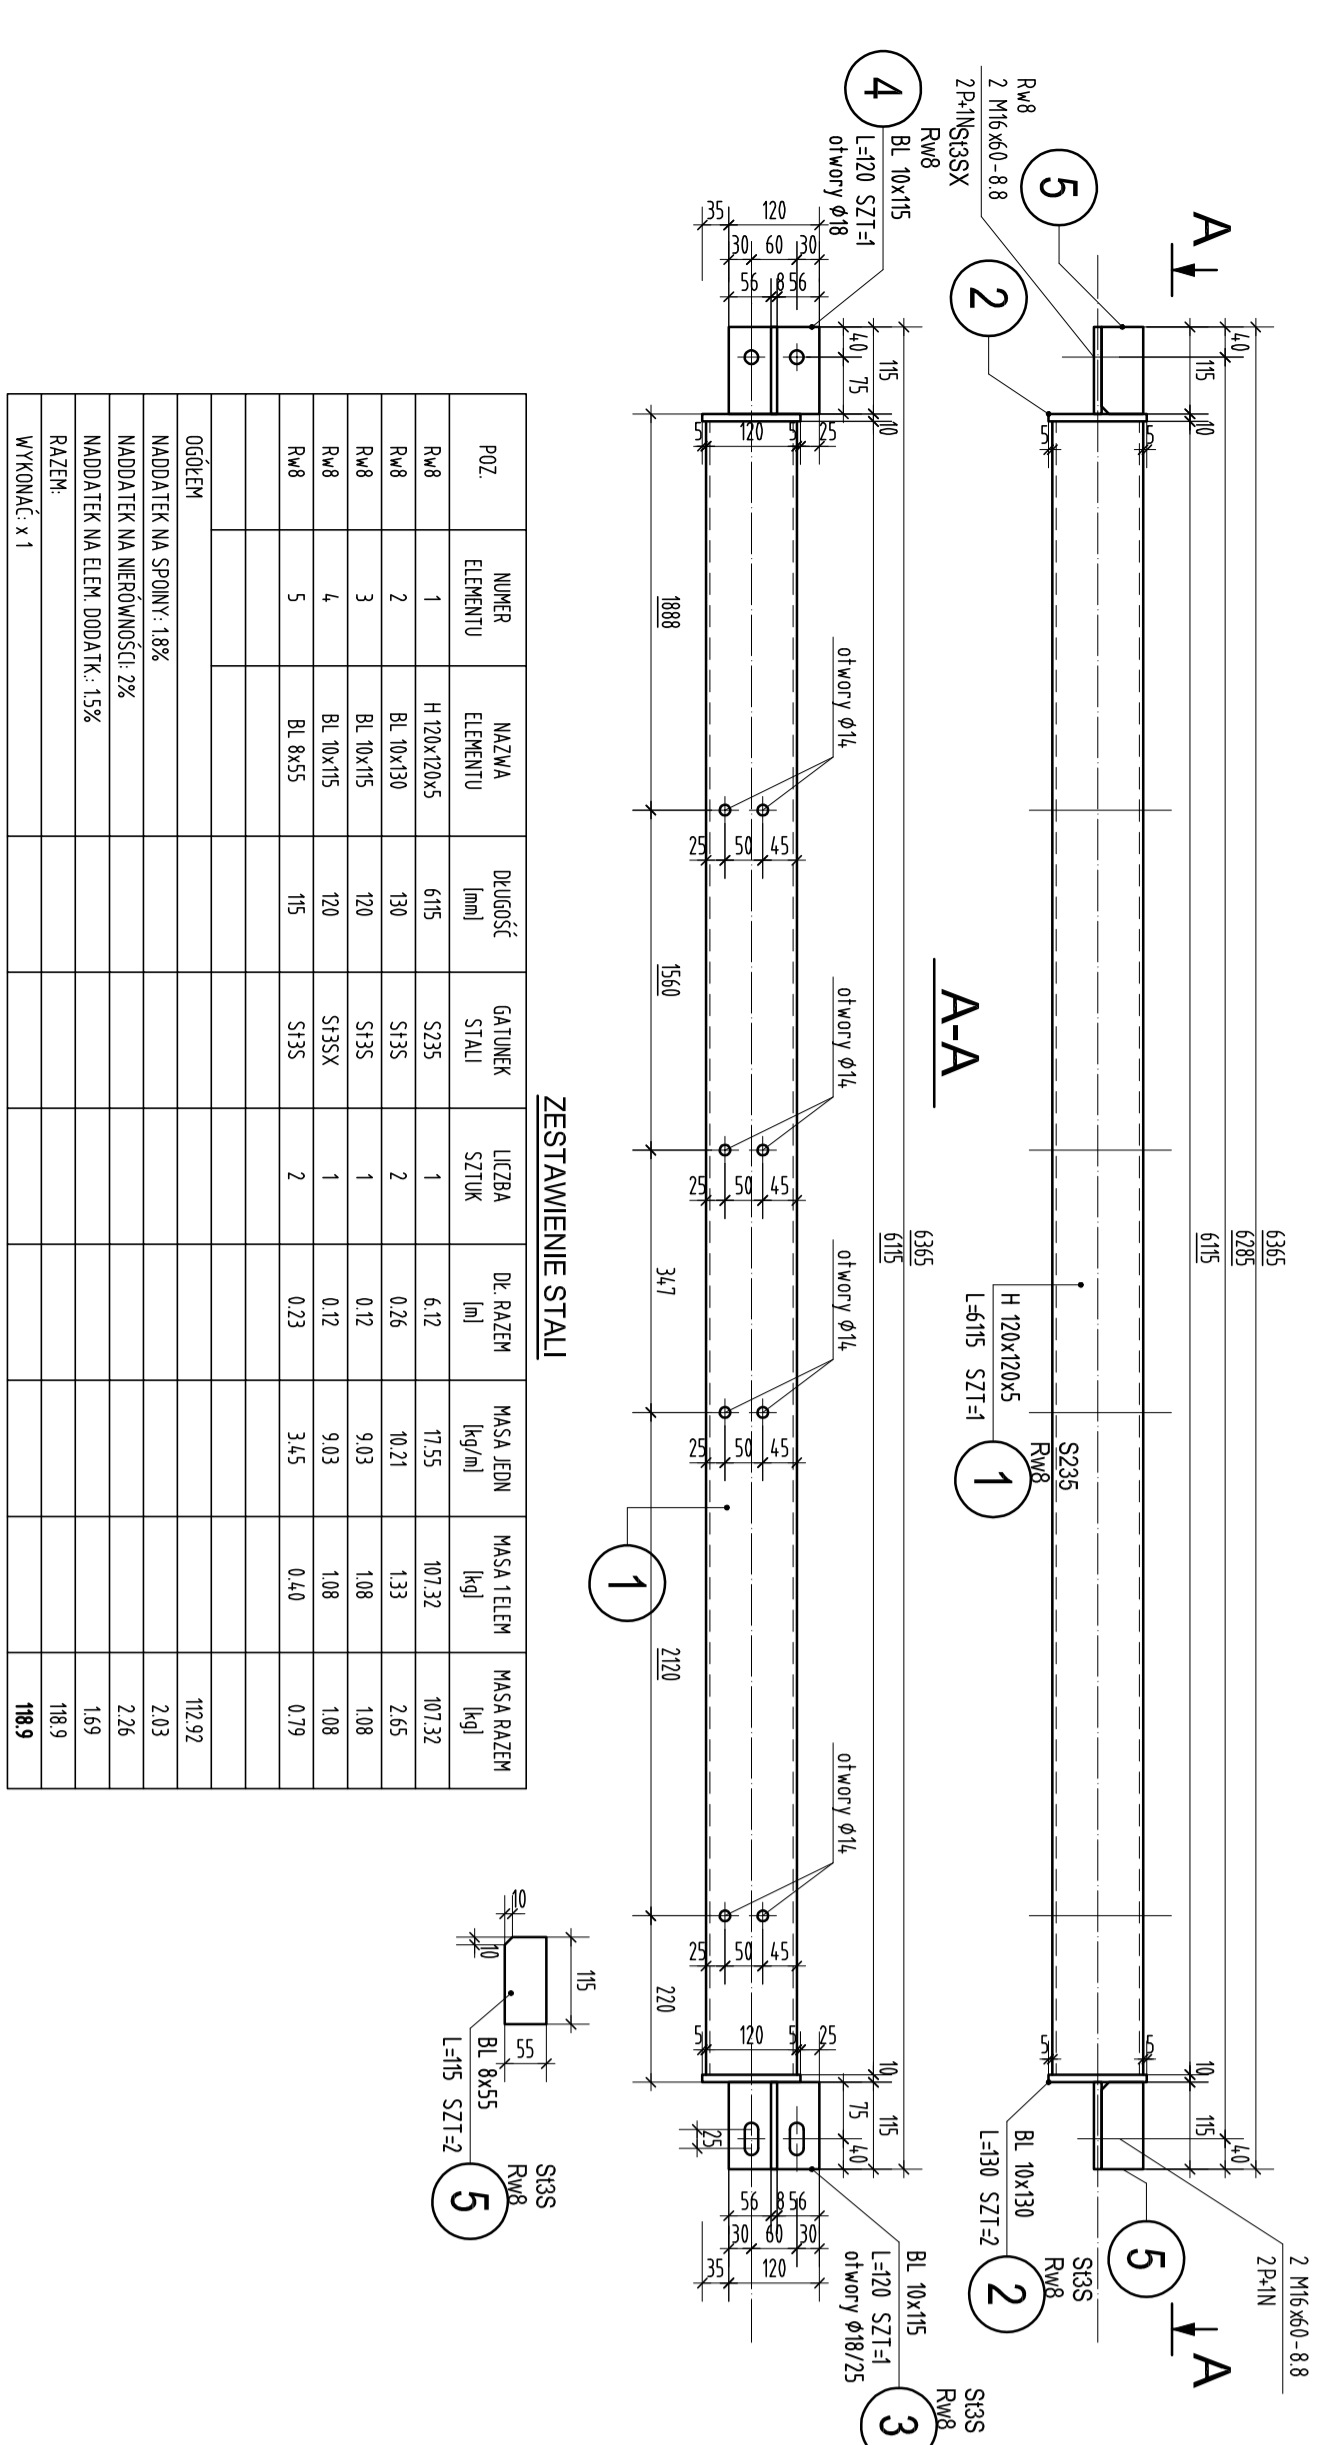



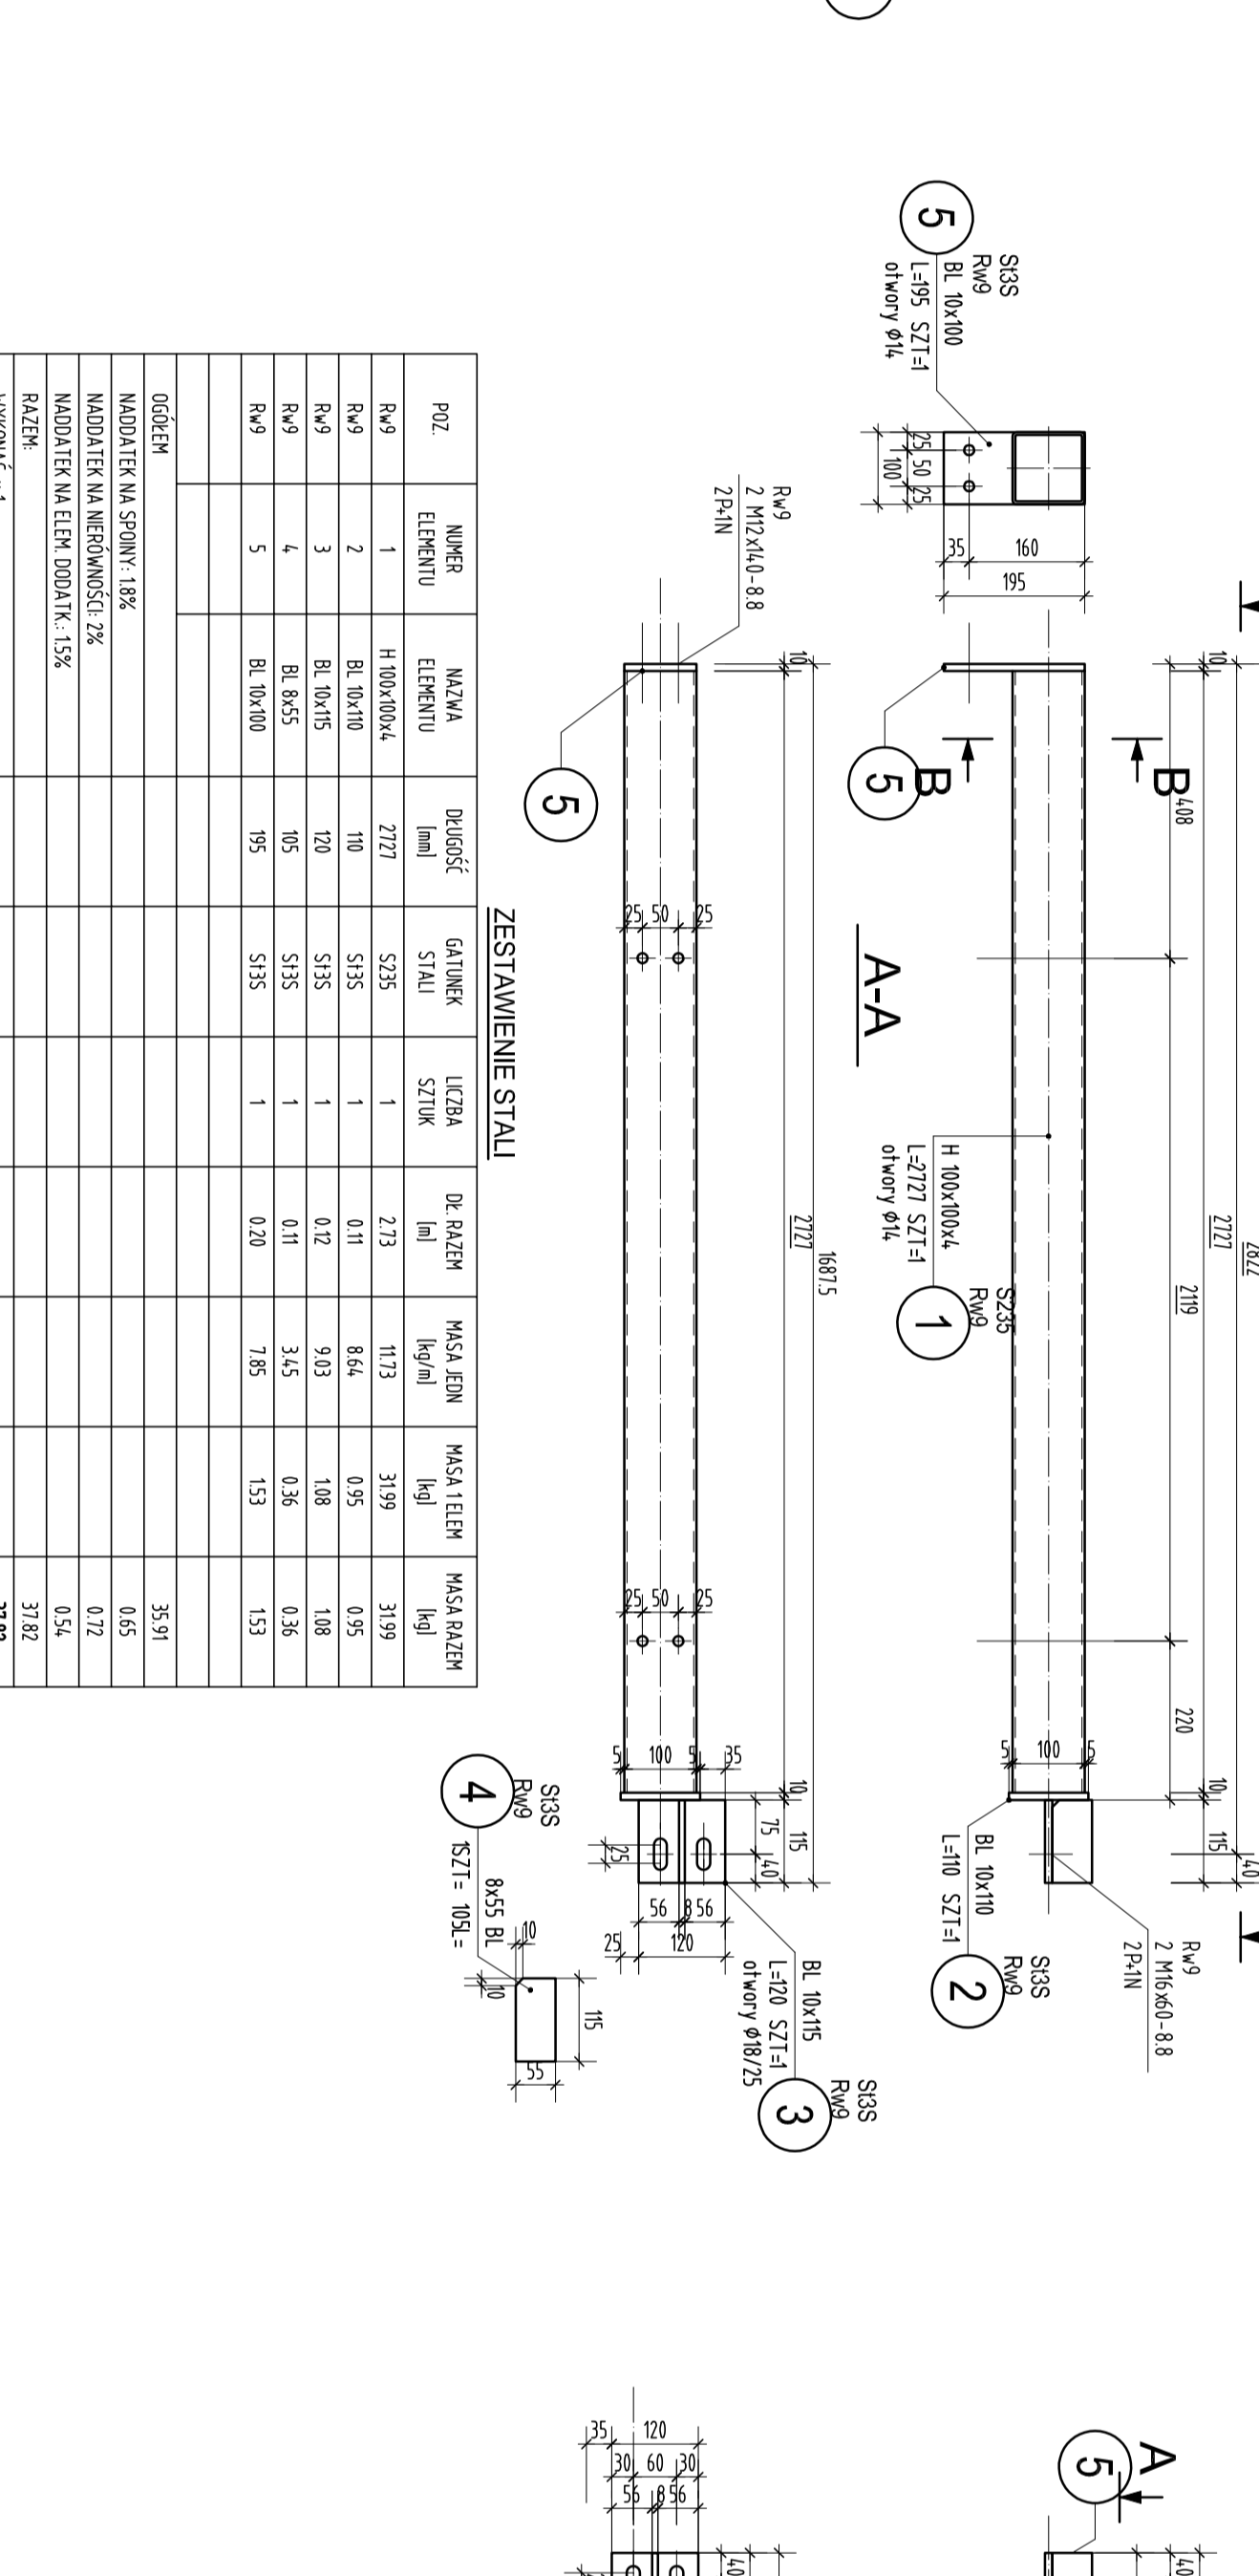


rygiel obudowy RW10 szt.1

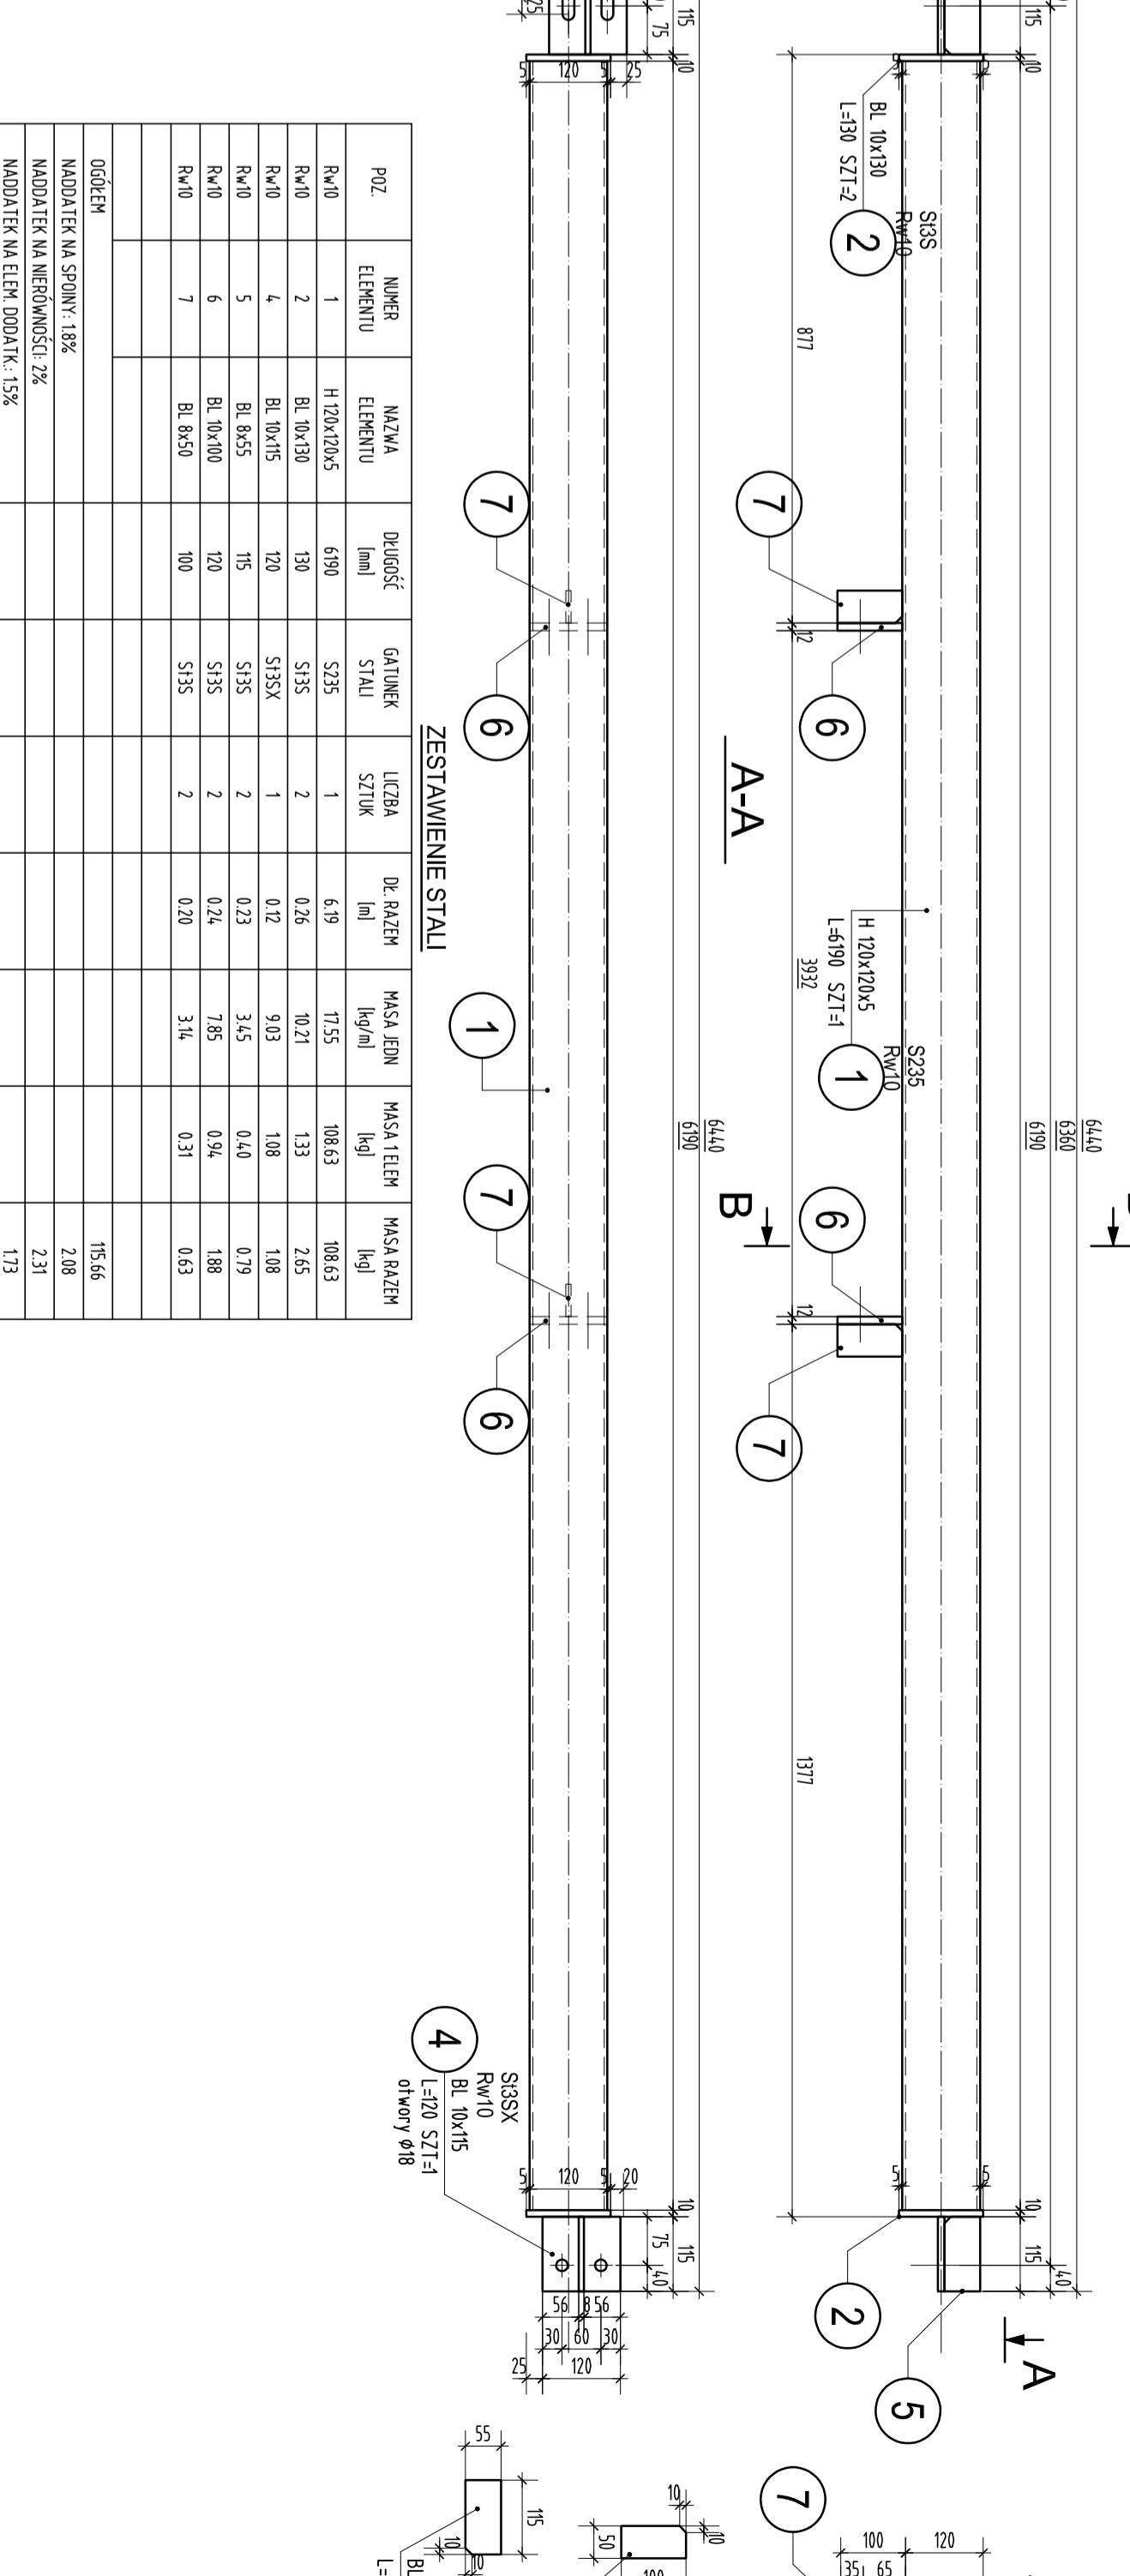

rygiel obudowy RW11 szt.1

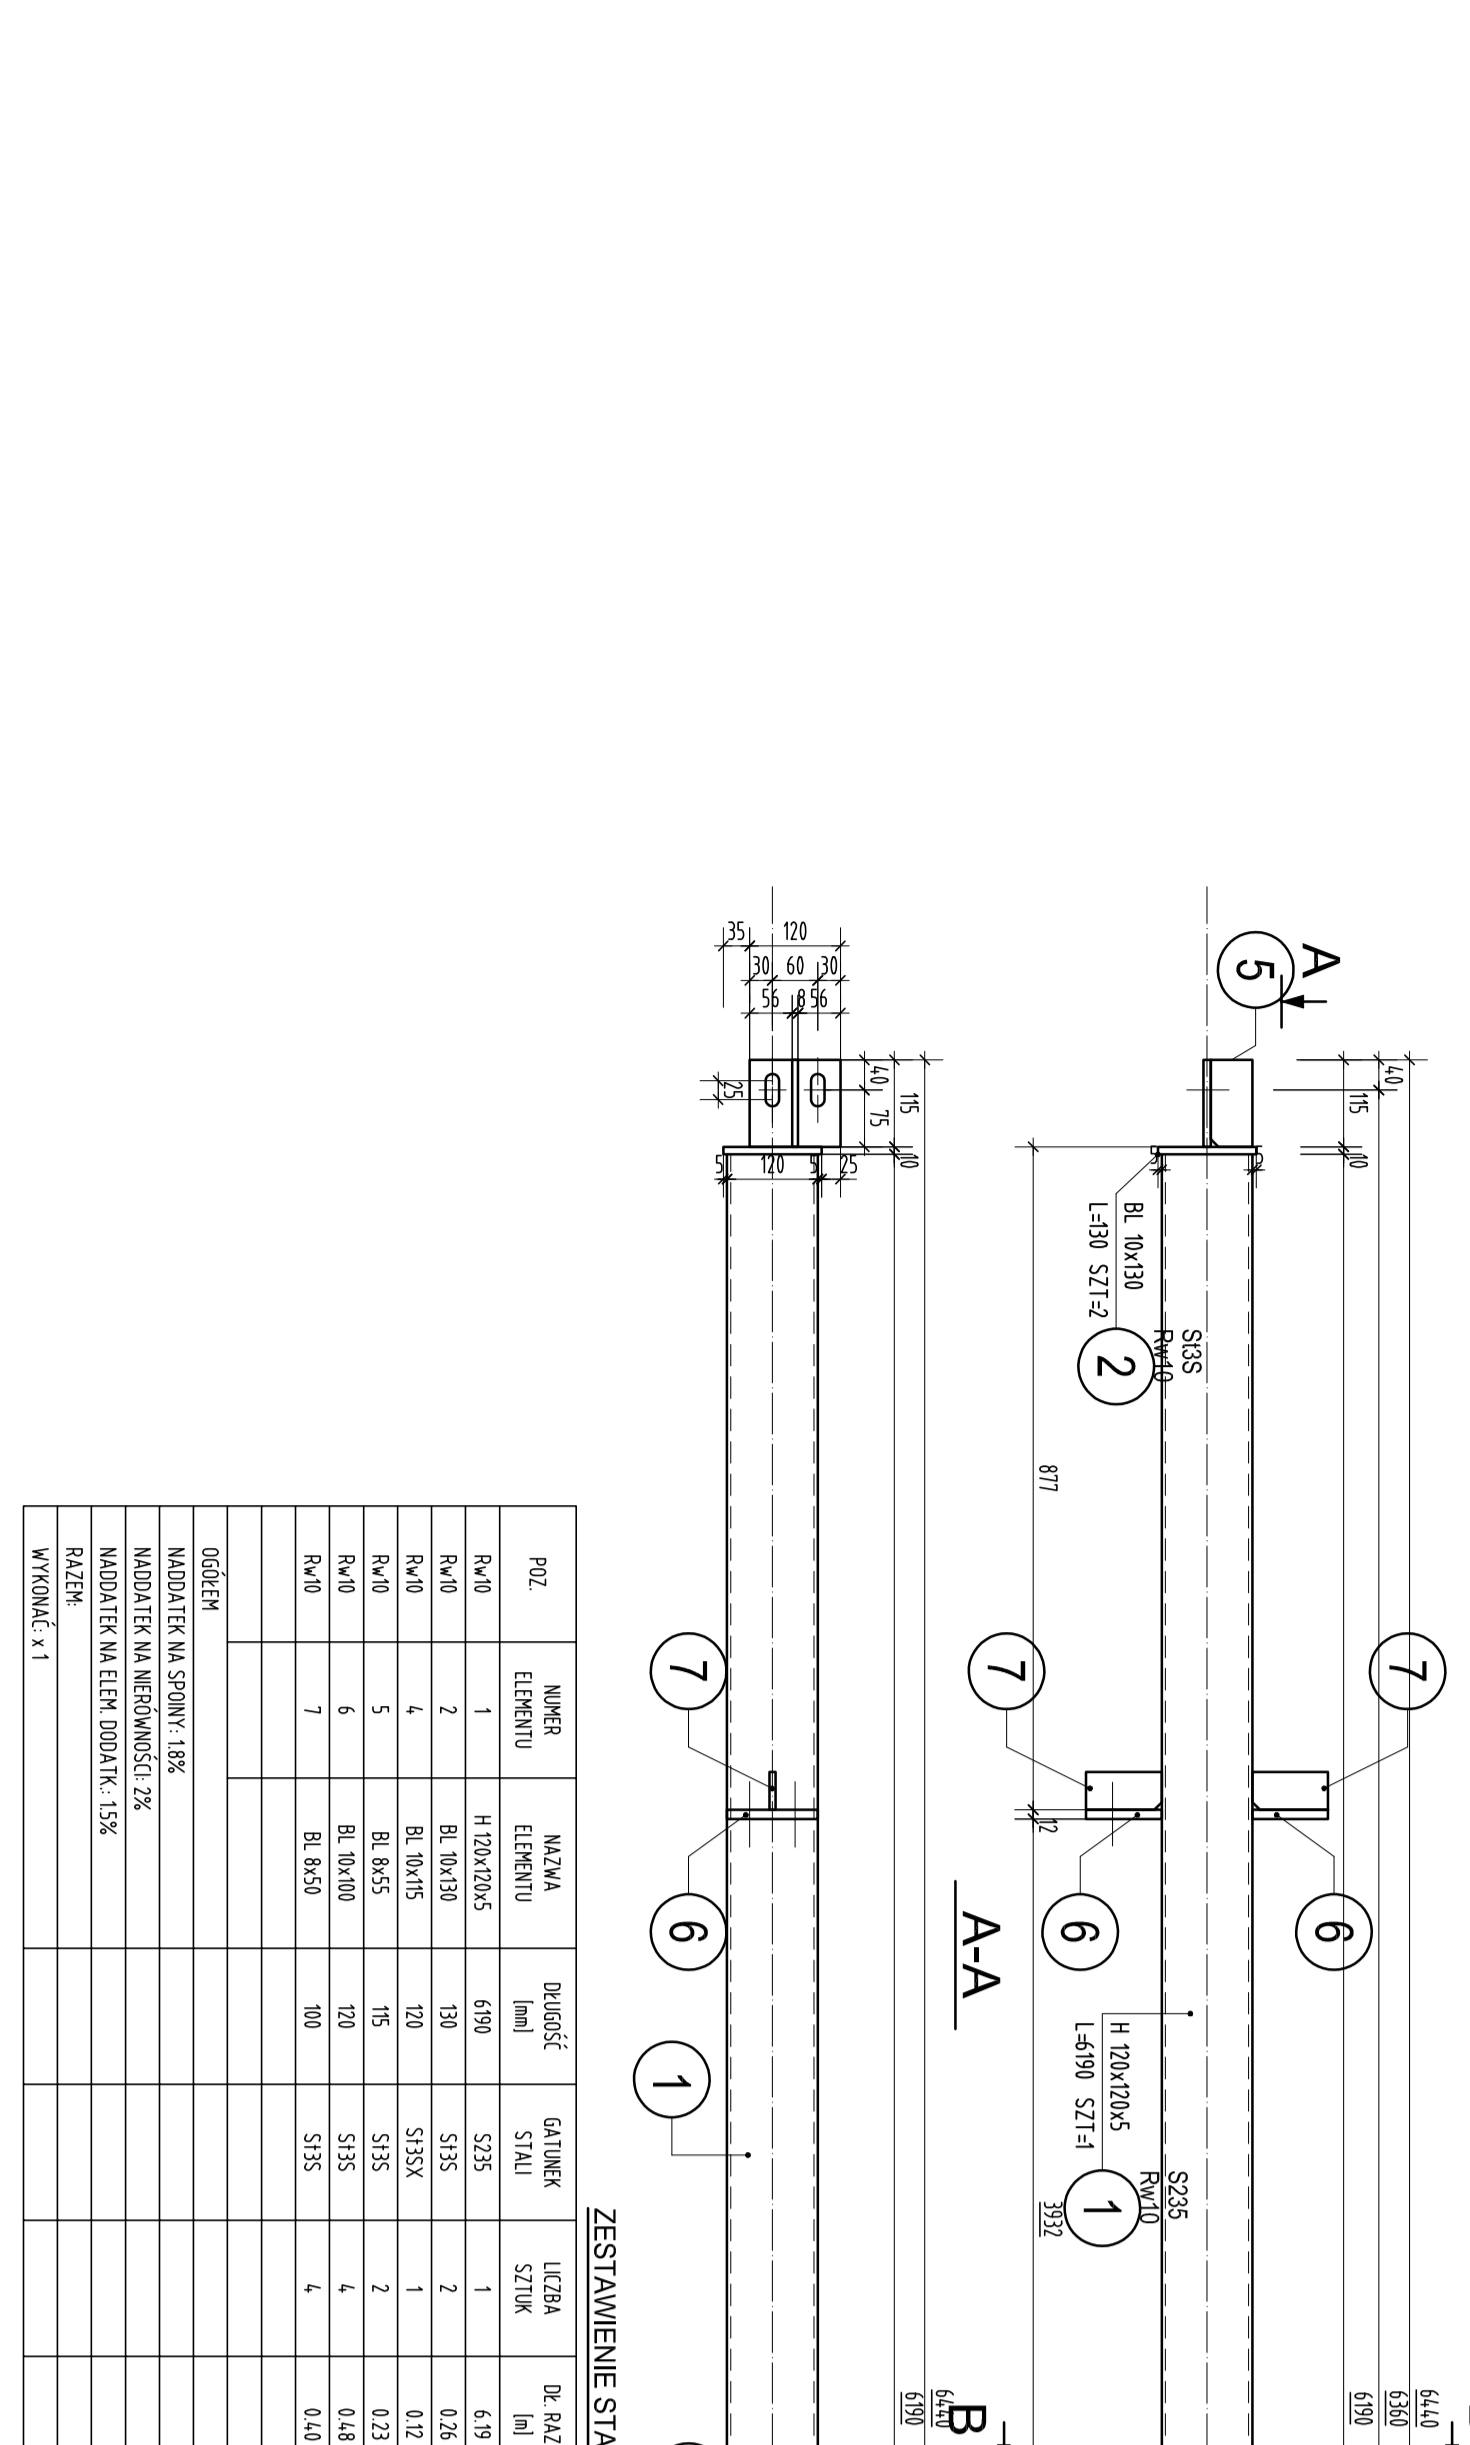

rygiel obudowy RW12 szt.1

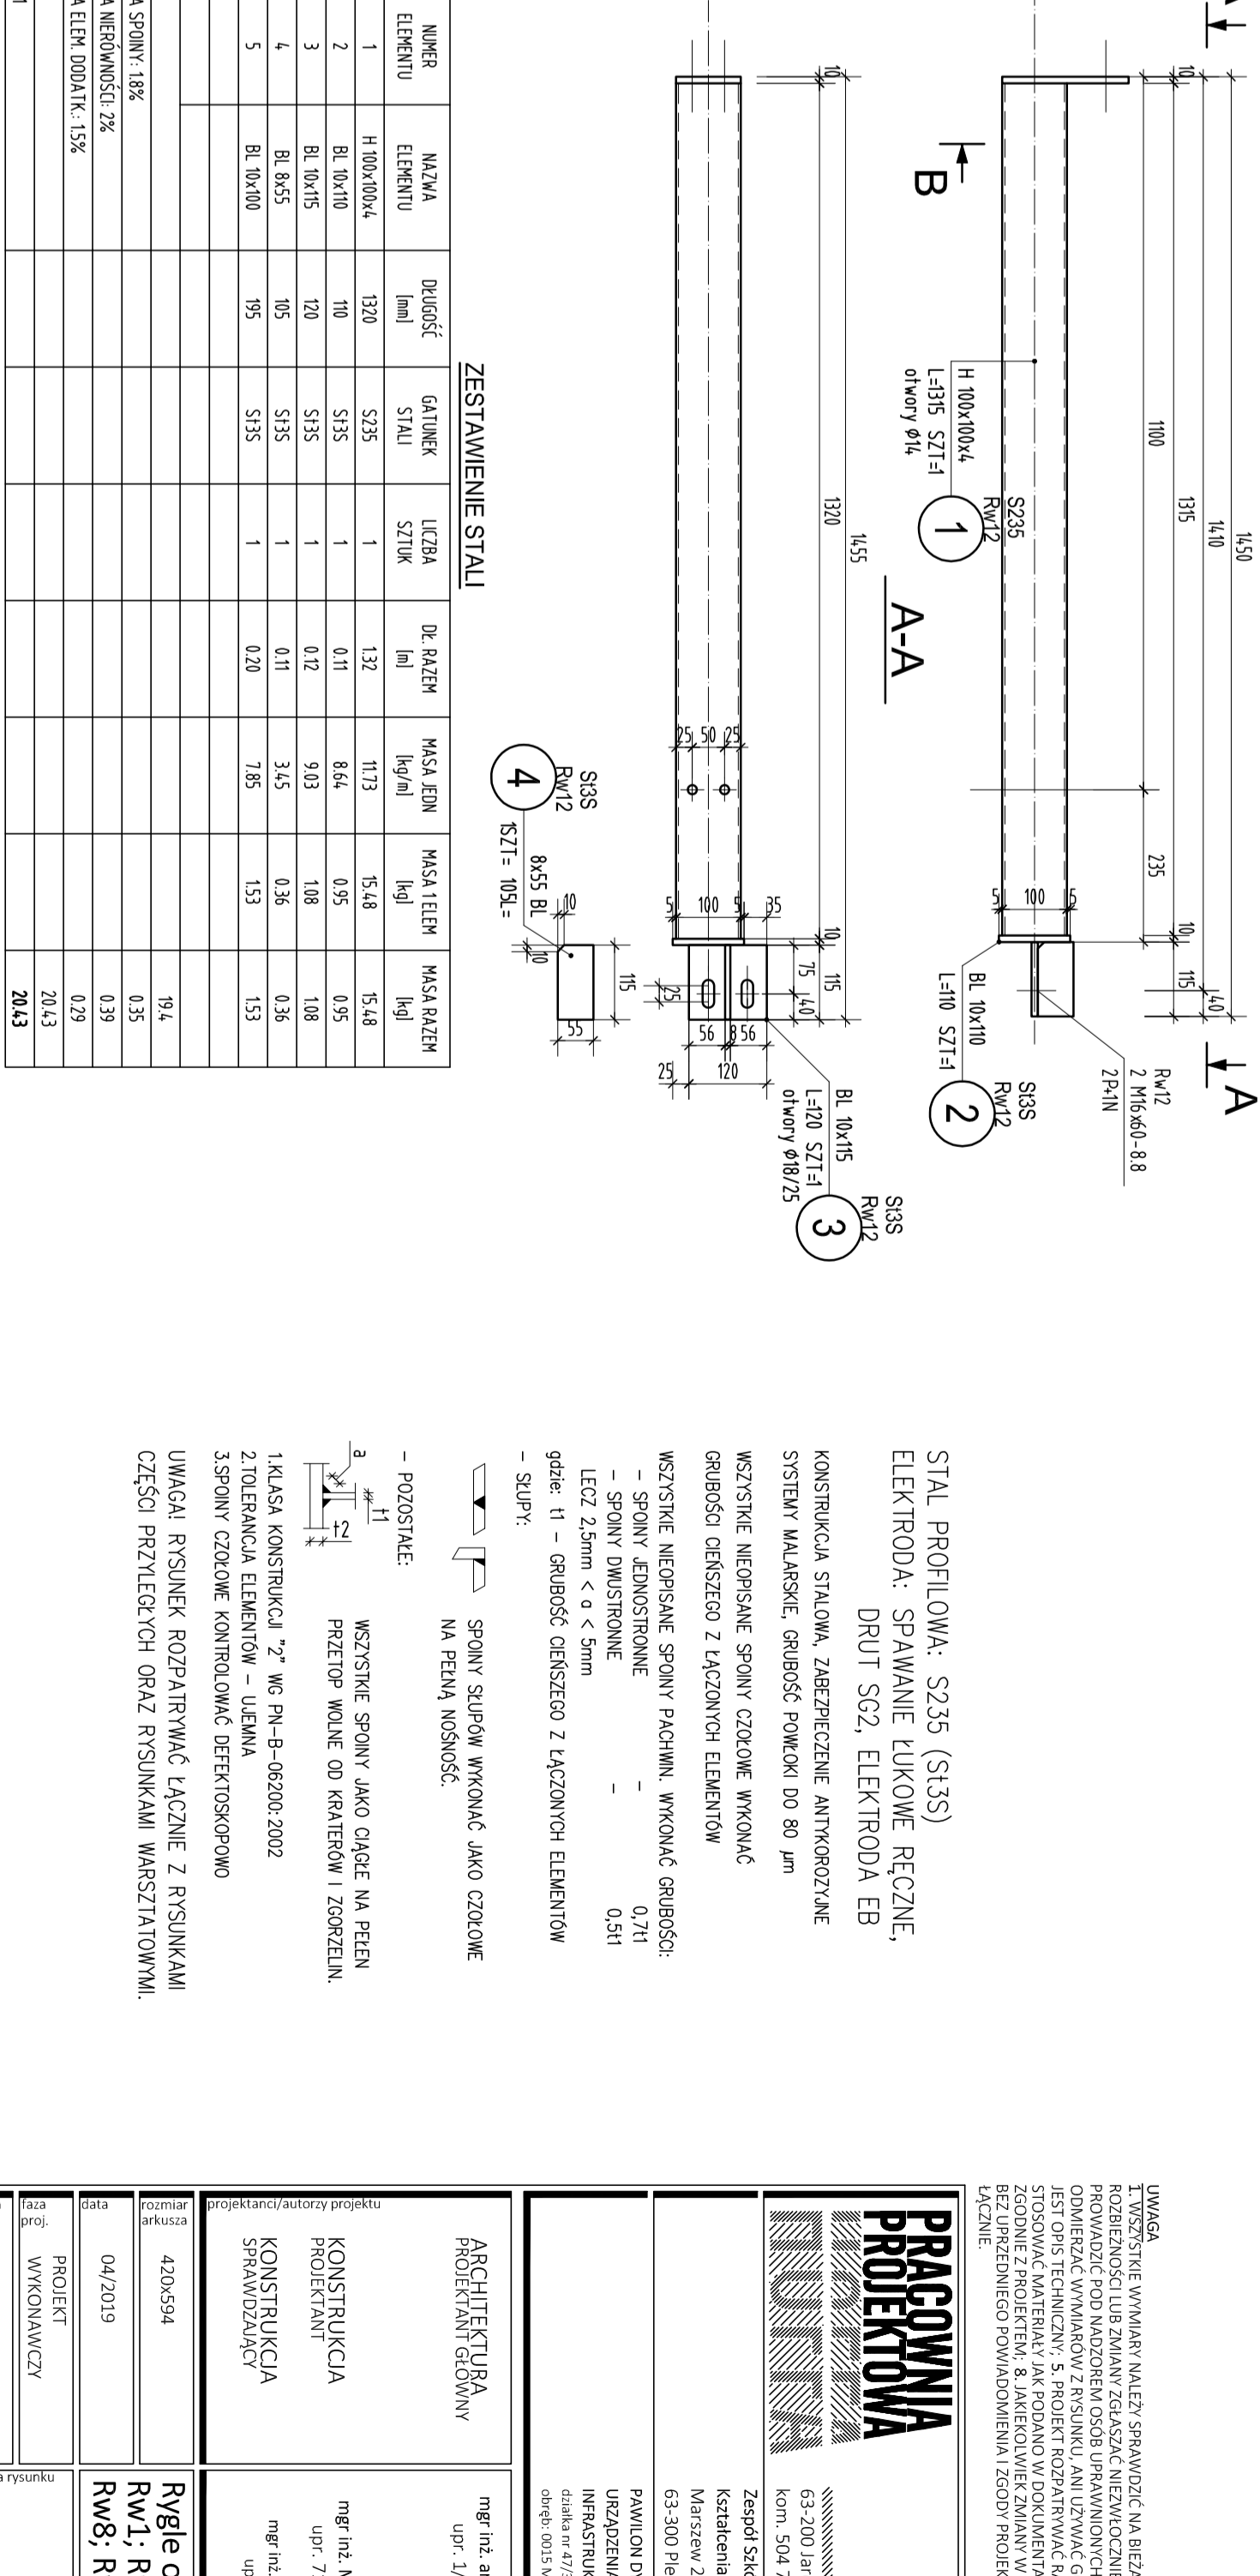

PROJEKTOWA



RW12, RW2, RW3, RW4, RW5, RW6, RW7,
RW8, RW9, RW10, RW11, RW12

1:10 **KW-6.6**